



Quadro de Portas - Detalhamentos  
Cód.

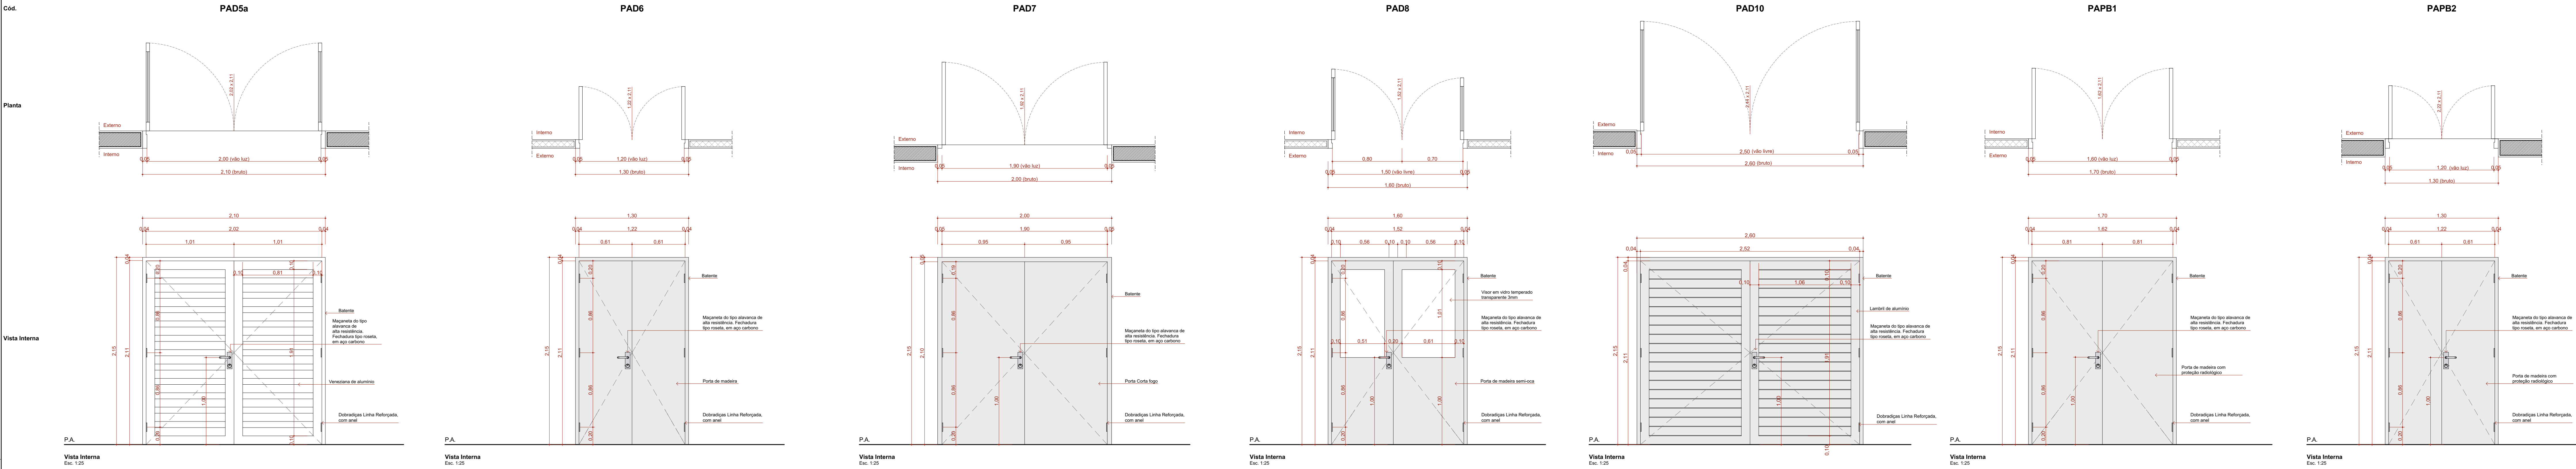

Quadro de Portas - Detalhamentos  
Cód.

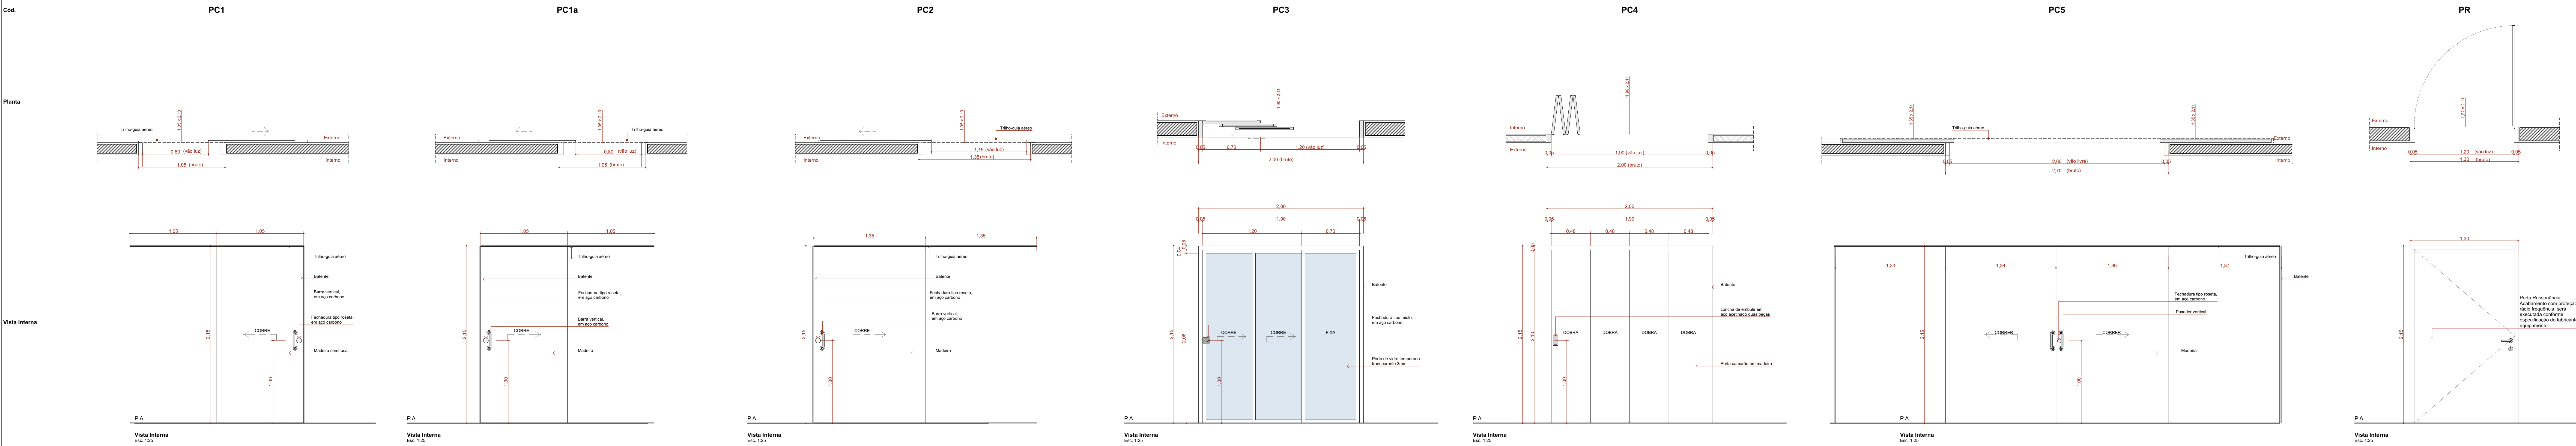

Quadro de Portas Anexo								
ID.	QNT.	DIMENSÃO DA FOLHA (m)	DESCRIÇÃO	FUXADOR / MAÇANETA	FECHADURA / TRINCO	MOLA	ACESSÓRIOS PCD	DOBRADIÇA
AN-PAD2	3	0,82x2,11	Porta de madeira, 1 folha, com abertura de grs, acabamento em pintura branca	Maçaneta do tipo alavanca de alta resistência	Fechadura tipo roseta, em aço carbono	Não se aplica	Não se aplica	Dobradiça linha reforçada, com anel
AN-PAD3	1	1,62x2,11	Porta de alumínio anodizado, tipo lambré, 2 folhas, abertura de grs, com acabamento em pintura branca	Maçaneta do tipo alavanca de alta resistência	Fechadura tipo roseta, em aço carbono	Não se aplica	Não se aplica	Dobradiça linha reforçada, com anel

QUADRO DE PORTAS								
ID.	QNT.	DIMENSÃO DA FOLHA (m)	DESCRIÇÃO	FUXADOR / MAÇANETA	FECHADURA / TRINCO	MOLA	ACESSÓRIOS PCD	DOBRADIÇA
PA1	44	0,82x2,11	Porta de madeira, 1 folha, com abertura de grs, acabamento em pintura branca	Maçaneta do tipo alavanca de alta resistência	Fechadura tipo roseta, em aço carbono	Não se aplica	Não se aplica	Dobradiça linha reforçada, com anel
PA1a	3	0,82x2,11	Porta de madeira, 1 folha, com abertura de grs, acabamento em pintura branca	Maçaneta do tipo alavanca de alta resistência	Fechadura tipo trinco laminado colorido verde/vermelho, em aço carbono	Não se aplica	Barra de apoio horizontal em aço inox, 40cm de comprimento	Dobradiça linha reforçada, com anel
PA2	21	0,82x2,11	Porta de madeira, 1 folha, com abertura de grs, acabamento em pintura branca	Maçaneta do tipo alavanca de alta resistência	Fechadura tipo roseta, em aço carbono	Não se aplica	Não se aplica	Dobradiça linha reforçada, com anel
PA3	2	0,82x2,11	Porta de madeira com chapa de chumbo para proteção radiológica, 1 folha, com abertura de grs, acabamento em pintura branca	Maçaneta do tipo alavanca de alta resistência	Fechadura tipo roseta, em aço carbono	Não se aplica	Não se aplica	Dobradiça linha reforçada, com anel
PA4	10	0,81x1,96	Porta em perfil revestido, 1 folha, com abertura de grs, acabamento em pintura branca	Puxador tipo push-in em alumínio, em aço cromado	Fechadura tipo trinco laminado colorido verde/vermelho, em aço carbono	Não se aplica	Não se aplica	Dobradiça linha reforçada, com anel
PA5	3	0,82x2,11	Porta de alumínio anodizado, tipo lambré, 1 folha, com abertura de grs, acabamento em pintura branca	Maçaneta do tipo alavanca de alta resistência	Fechadura tipo roseta, em aço carbono	Não se aplica	Não se aplica	Dobradiça linha reforçada, com anel
PA5a	2	0,82x2,11	Porta de madeira, 1 folha, com abertura de grs, acabamento em pintura branca	Maçaneta do tipo alavanca de alta resistência	Fechadura tipo roseta, em aço carbono	Não se aplica	Não se aplica	Dobradiça linha reforçada, com anel
PA6	1	1,62x2,11	Porta de madeira com veneziana 1 folha, com abertura de grs, acabamento em pintura branca	Maçaneta do tipo alavanca de alta resistência	Fechadura tipo roseta, em aço carbono	Não se aplica	Não se aplica	Dobradiça linha reforçada, com anel
PAD1	3	2,02x2,10	Porta de vidro temperado translúcido, tipo lambré, 2 folhas, abertura de grs	Puxador vertical	Maçaneta rosada, em aço carbono	Não se aplica	Dobradiça simples para vidro	Dobradiça linha reforçada, com anel
PAD2	9	2,02x2,11	Porta de madeira com vidro(0,1x0,31m), 2 folhas, abertura de grs, com acabamento em pintura branca	Maçaneta do tipo alavanca de alta resistência	Fechadura tipo roseta, em aço carbono	Não se aplica	Não se aplica	Dobradiça linha reforçada, com anel
PAD3a	2	2,02x2,11	Porta de madeira, 2 folhas, abertura de grs, com acabamento em pintura branca	Maçaneta do tipo alavanca de alta resistência	Fechadura tipo roseta, em aço carbono	Não se aplica	Não se aplica	Dobradiça linha reforçada, com anel
PAD3	3	1,62x2,11	Porta de alumínio anodizado, tipo lambré, 2 folhas, abertura de grs, com acabamento em pintura branca	Maçaneta do tipo alavanca de alta resistência	Fechadura tipo roseta, em aço carbono	Não se aplica	Não se aplica	Dobradiça linha reforçada, com anel
PAD3a	9	1,62x2,11	Porta de alumínio com veneziana, 2 folhas, abertura de grs, com acabamento em pintura branca	Maçaneta do tipo alavanca de alta resistência	Fechadura tipo roseta, em aço carbono	Não se aplica	Não se aplica	Dobradiça linha reforçada, com anel
PAD4	10	1,62x2,11	Porta de madeira, 2 folhas, abertura de grs, com acabamento em pintura branca	Maçaneta do tipo alavanca de alta resistência	Fechadura tipo roseta, em aço carbono	Não se aplica	Não se aplica	Dobradiça linha reforçada, com anel
PA4a	6	1,62x2,11	Porta de madeira com vidro(0,1x0,31m), 2 folhas, abertura de grs, com acabamento em pintura branca	Maçaneta do tipo alavanca de alta resistência	Fechadura tipo roseta, em aço carbono	Não se aplica	Não se aplica	Dobradiça linha reforçada, com anel
PAD5	1	3,02x2,11	Porta de alumínio anodizado, tipo lambré, 2 folhas, abertura de grs, com acabamento em pintura branca	Maçaneta do tipo alavanca de alta resistência	Fechadura tipo roseta, em aço carbono	Não se aplica	Não se aplica	Dobradiça linha reforçada, com anel
PAD5a	1	2,02x2,11	Porta de alumínio com veneziana, 2 folhas, abertura de grs, com acabamento em pintura branca	Maçaneta do tipo alavanca de alta resistência	Fechadura tipo roseta, em aço carbono	Não se aplica	Não se aplica	Dobradiça linha reforçada, com anel
PAD6	2	1,22x2,11	Porta de madeira, 2 folhas, abertura de grs, com acabamento em pintura branca	Maçaneta do tipo alavanca de alta resistência	Fechadura tipo roseta, em aço carbono	Não se aplica	Não se aplica	Dobradiça linha reforçada, com anel
PAD7	1	1,82x2,10	Porta corça tipo, 2 folhas, abertura de grs, com acabamento em pintura branca	Maçaneta do tipo alavanca de alta resistência	Fechadura tipo roseta, em aço carbono	Não se aplica	Não se aplica	Dobradiça linha reforçada, com anel
PAD8	2	1,62x2,11	Porta de madeira com vidro(0,1x0,31m e 0,1x0,31m), 2 folhas, abertura de grs, com acabamento em pintura branca	Maçaneta do tipo alavanca de alta resistência	Fechadura tipo roseta, em aço carbono	Não se aplica	Não se aplica	Dobradiça linha reforçada, com anel
PAD10	1	2,52x2,11	Porta de alumínio anodizado, tipo lambré, 2 folhas, abertura de grs, com acabamento em pintura branca	Maçaneta do tipo alavanca de alta resistência	Fechadura tipo roseta, em aço carbono	Não se aplica	Não se aplica	Dobradiça linha reforçada, com anel
PAPB1	2	1,62x2,11	Porta de madeira com chapa de chumbo para proteção radiológica, 2 folhas, abertura de grs, com acabamento em pintura branca. Instalação de dispositivo de controle de acesso (interfone interno)	Maçaneta do tipo alavanca de alta resistência	Fechadura tipo roseta, em aço carbono	Não se aplica	Não se aplica	Dobradiça linha reforçada, com anel
PAPB2	1	1,22x2,11	Porta de madeira com chapa de chumbo para proteção radiológica, 2 folhas, abertura de grs, com acabamento em pintura branca. Instalação de dispositivo de controle de acesso (interfone interno)	Maçaneta do tipo alavanca de alta resistência	Fechadura tipo roseta, em aço carbono	Não se aplica	Não se aplica	Dobradiça linha reforçada, com anel
PC1	99	0,81x2,10	Porta de madeira, 1 folha, com abertura de cor, acabamento em pintura branca	Puxador vertical	Fechadura tipo trinco laminado colorido verde/vermelho, em aço carbono	Não se aplica	Não se aplica	Não se aplica
PC1a	29	0,81x2,10	Porta de madeira, 1 folha, com abertura de cor, acabamento em pintura branca	Puxador vertical	Fechadura tipo trinco laminado colorido verde/vermelho, em aço carbono	Não se aplica	Barra de apoio horizontal em aço inox, 40cm de comprimento	Não se aplica
PC2	5	1,25x2,10	Porta de madeira, 1 folha, com abertura de cor, acabamento em pintura branca	Puxador vertical	Fechadura tipo roseta, em aço carbono	Não se aplica	Não se aplica	Não se aplica
PC3	4	1,80x2,10	Porta de madeira com vidro, com 1 folha de cor, acabamento em pintura branca	Não se aplica	Fechadura rosada, em aço carbono	Não se aplica	Não se aplica	Não se aplica
PC4	2	1,80x2,10	Porta de madeira, 4 folhas, com abertura tipo sarrafo, acabamento em pintura branca	Não se aplica	Fecho corcha de embate, em aço anodizado, 2 peças	Não se aplica	Não se aplica	Dobradiça linha reforçada, com anel
PC5	1	2,60x2,10	Porta de madeira, 2 folhas de cor, acabamento em pintura branca	Puxador vertical	Fechadura tipo roseta, em aço carbono	Não se aplica	Não se aplica	Não se aplica
PR	2	1,22x2,11	Porta Resplandecente. Acabamento com proteção de vidro térmico, série executada conforme especificação do fabricante do equipamento	Não se aplica	Não se aplica	Não se aplica	Não se aplica	Não se aplica

REVISÃO	ALTERAÇÃO	DATA
R01	EMISSÃO INICIAL	09/03/2024
R02	COMPATIBILIZAÇÃO COM PROJETO ESTRUTURAL	20/03/2024
R03	REVISÃO DE LAYOUT - ORIENTAÇÃO DO FNS	08/04/2024
R02	COMPATIBILIZAÇÃO COM O MAGNETO	23/04/2024

TÍTULO DO PROJETO  
**POLICLÍNICA**  
TÍTULO DA FRANQUIA  
**MINISTÉRIO DA SAÚDE**  
**SECRETARIA DE ATENÇÃO ESPECIALIZADA À SAÚDE**  
CNPJ: 093394544010903  
PÚBLICO  
Secretaria de Atenção Especializada à Saúde  
Espaço dos Ministérios Bloco G Edifício Sede - Ministério da Saúde  
CEP 70.108-900 - Brasília - DF  
AUTORIA  
Miria Pilon Passati - CAU A 25669-2  
Simone Prade - CAU A 36015-5  
Vitória Angeli Capovilla - CAU A 247156-6

TÍTULO DA FRANQUIA  
**DETALHAMENTO DE PORTAS 02**

DESCRIÇÃO DA ETAPA  
PROJETO EXECUTIVO DE ARQUITETURA

NOME PRONCHIA: ARQUIVO	REVISÃO	UNIDADE	DATA	ESCALA
MS_POL_PE_AQ_15_DET.PORTAS 02_R02	R03	METROS	09/05/2024	INDICADA

DIREITOS AUTORAIS RESERVADOS CONFORME LEGISLAÇÃO NACIONAL E INTERNACIONAL

