

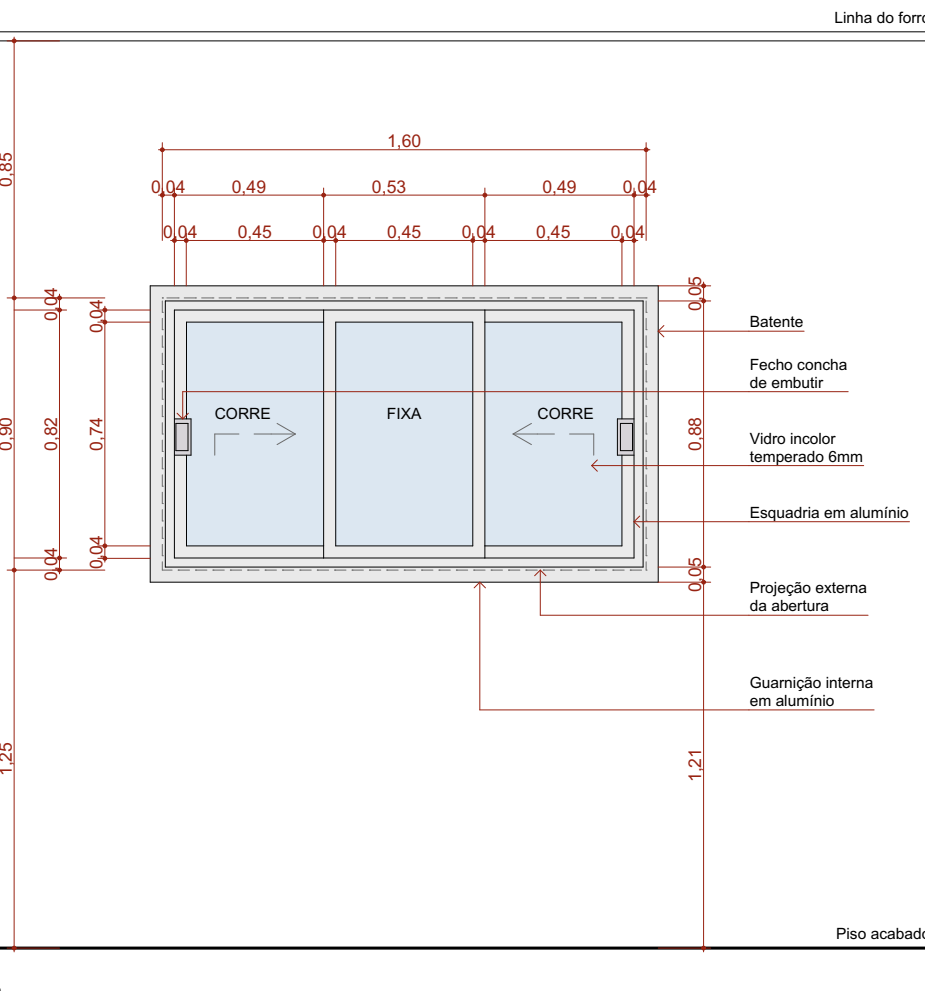
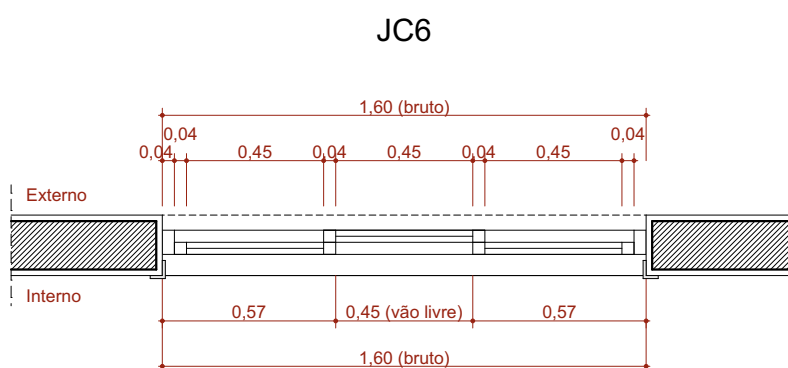
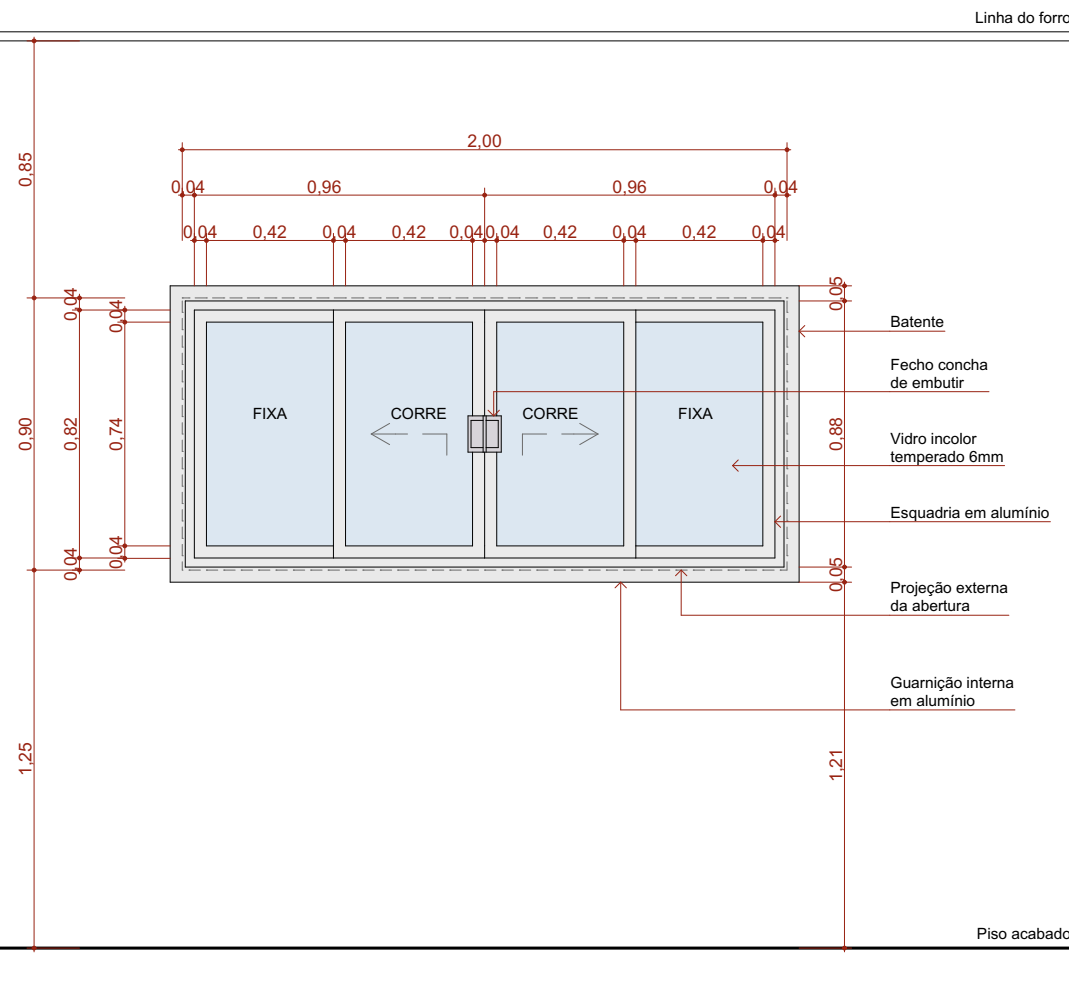
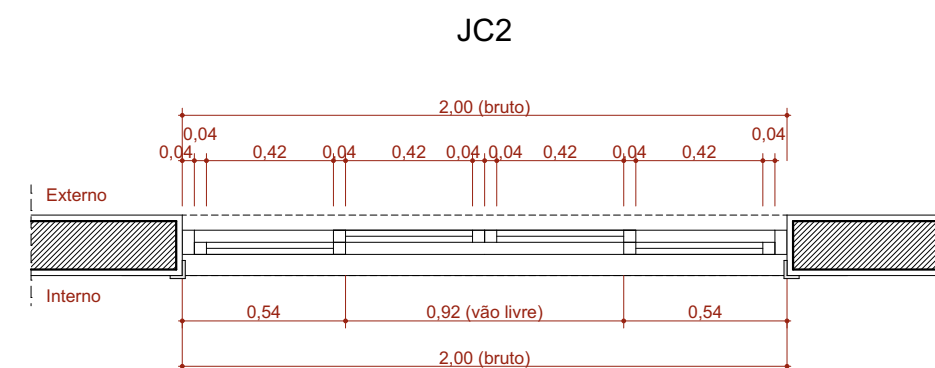
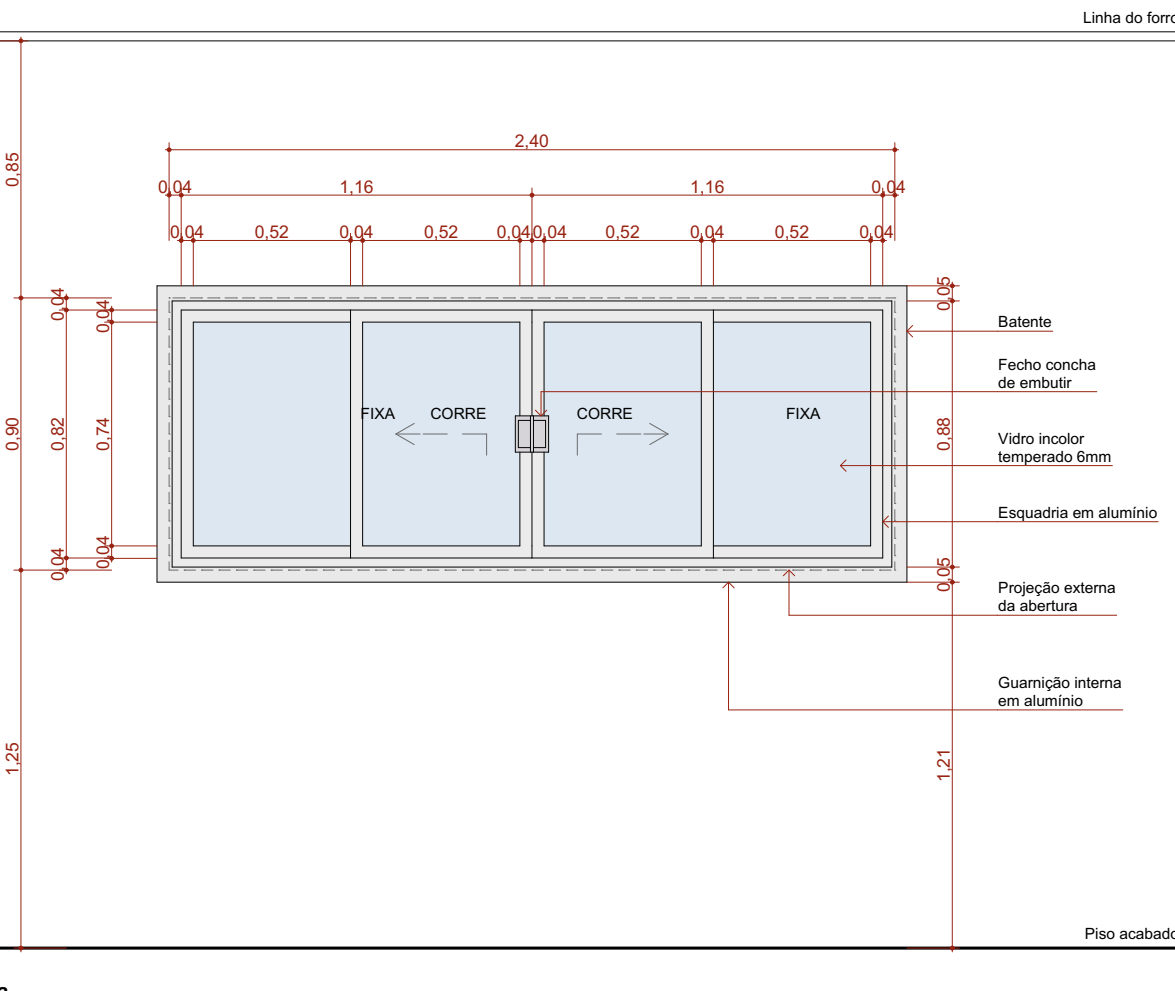
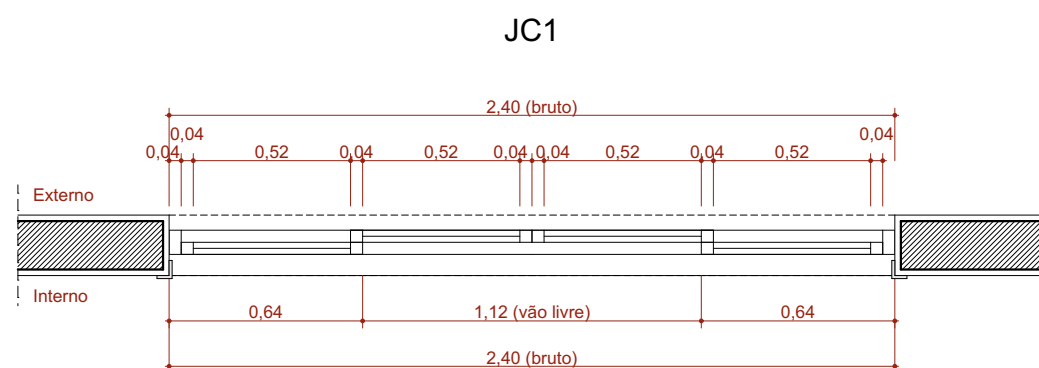
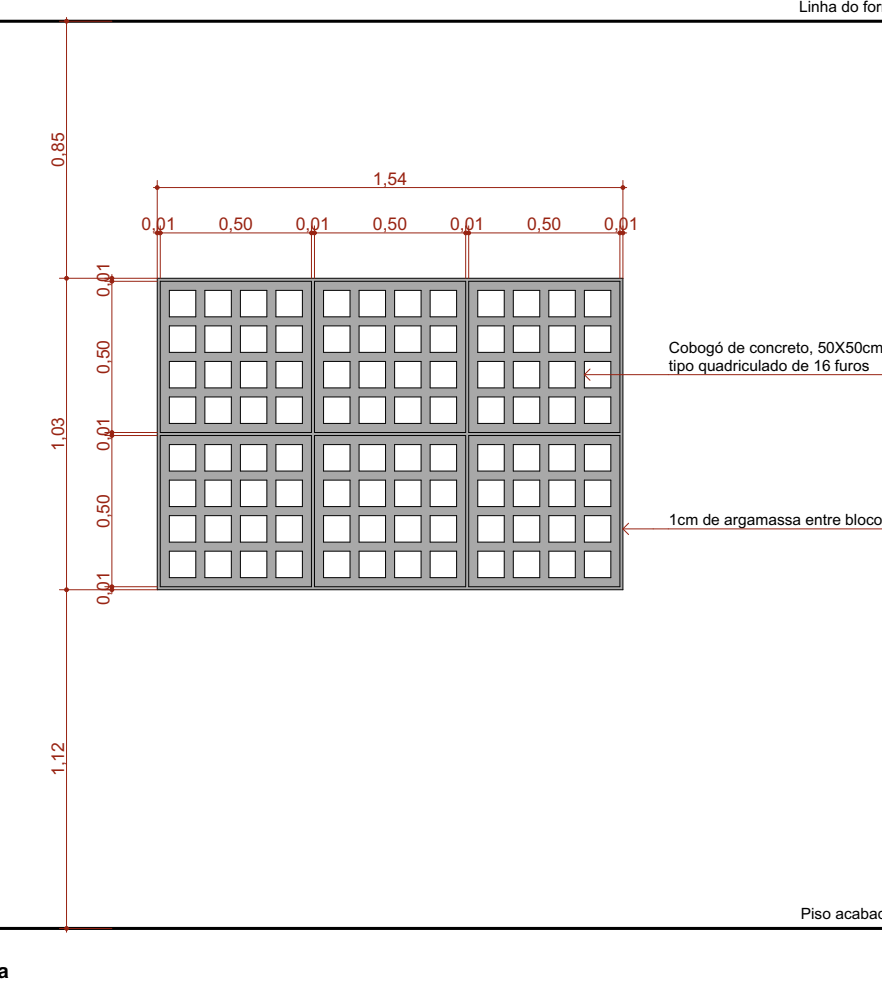
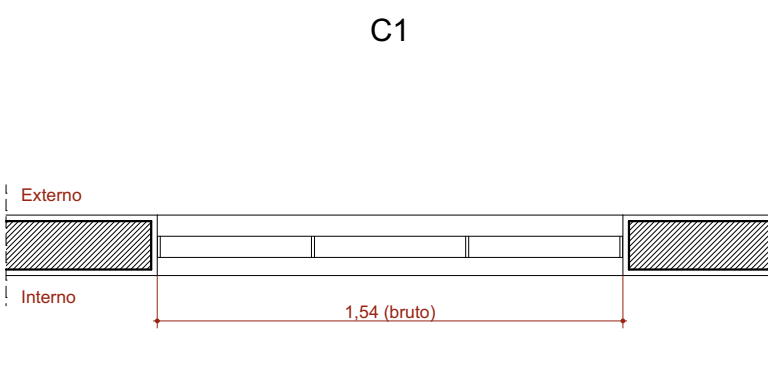
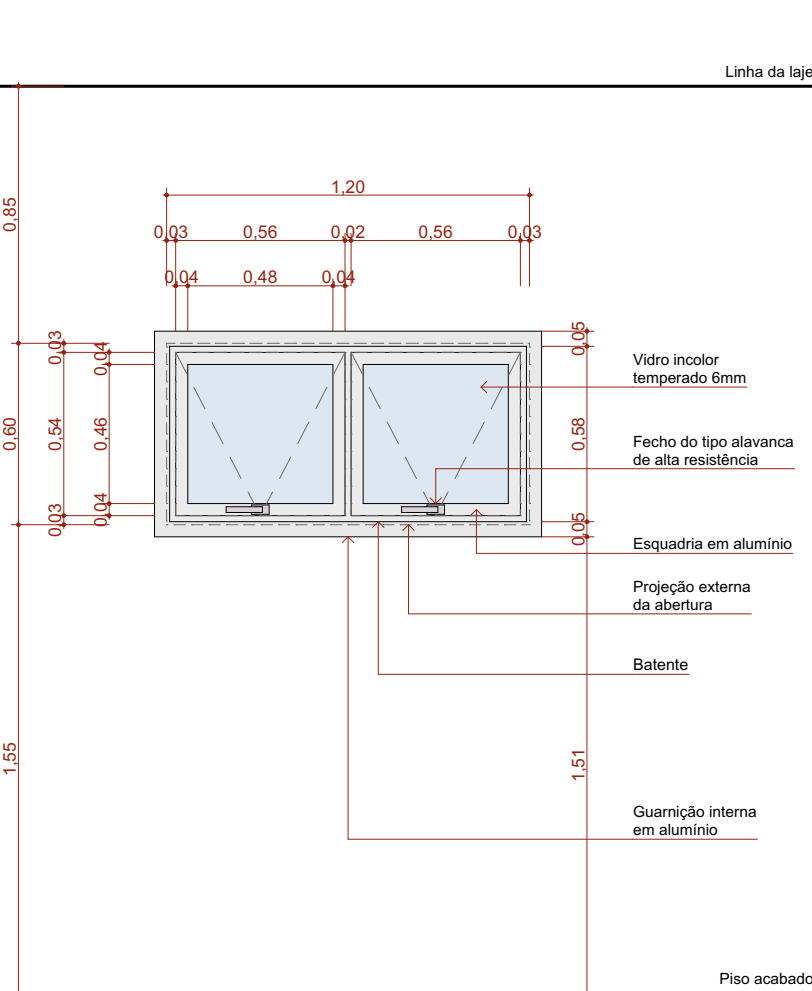
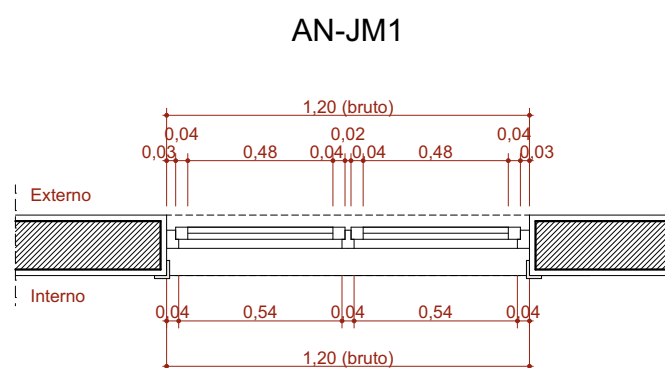
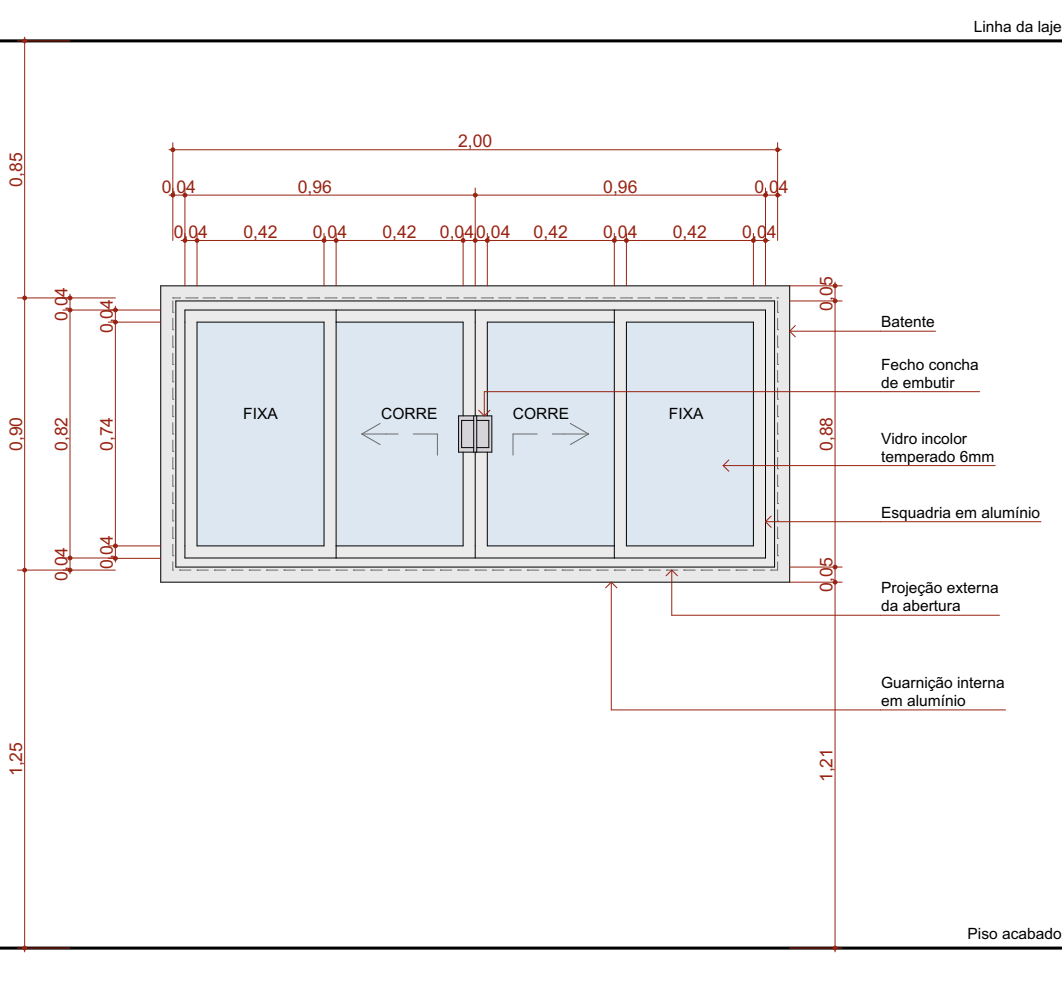
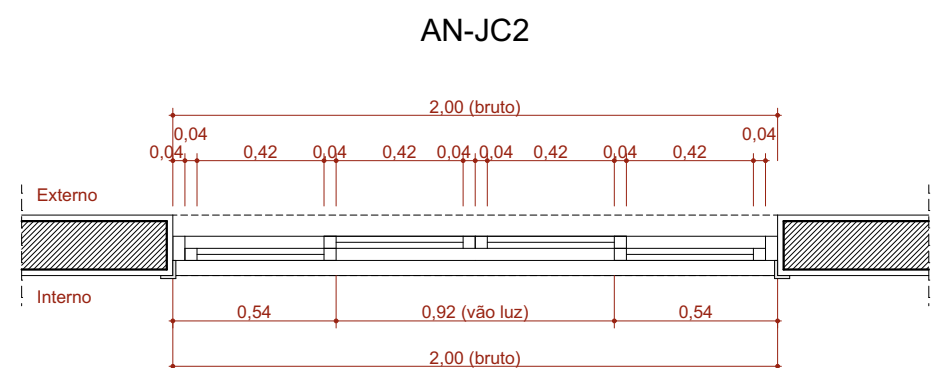
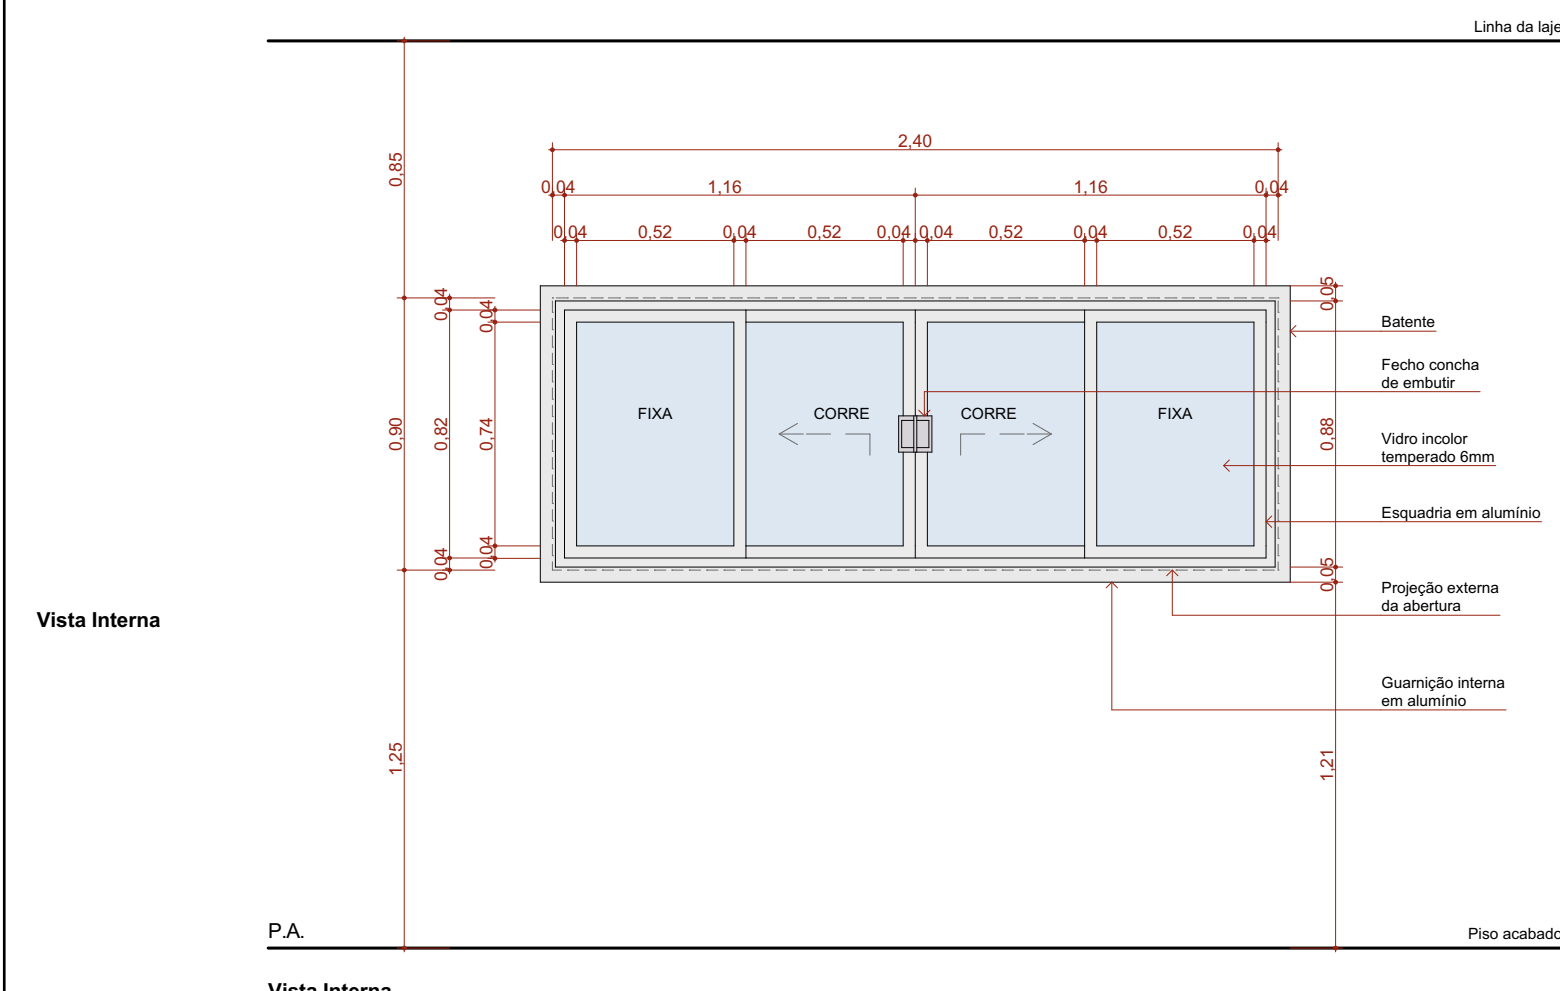
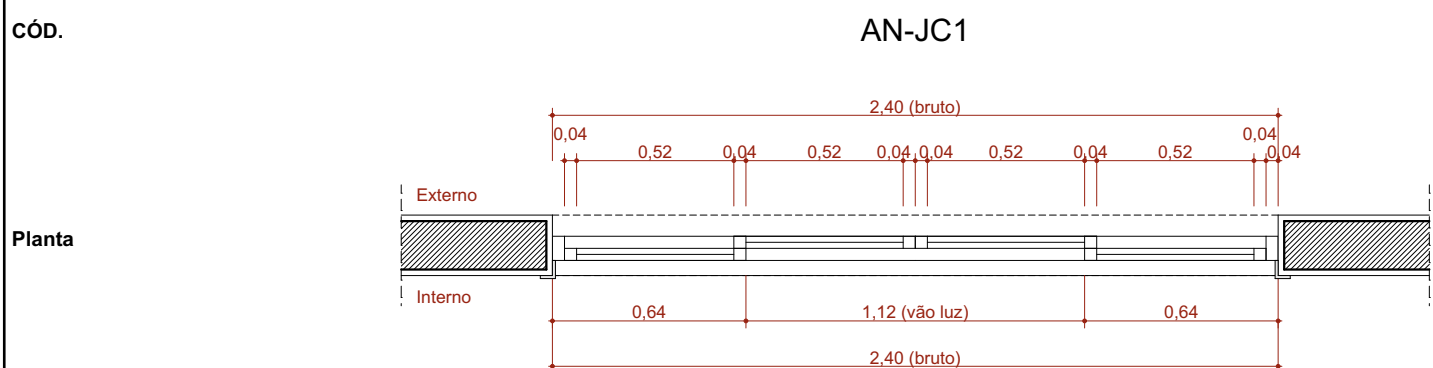
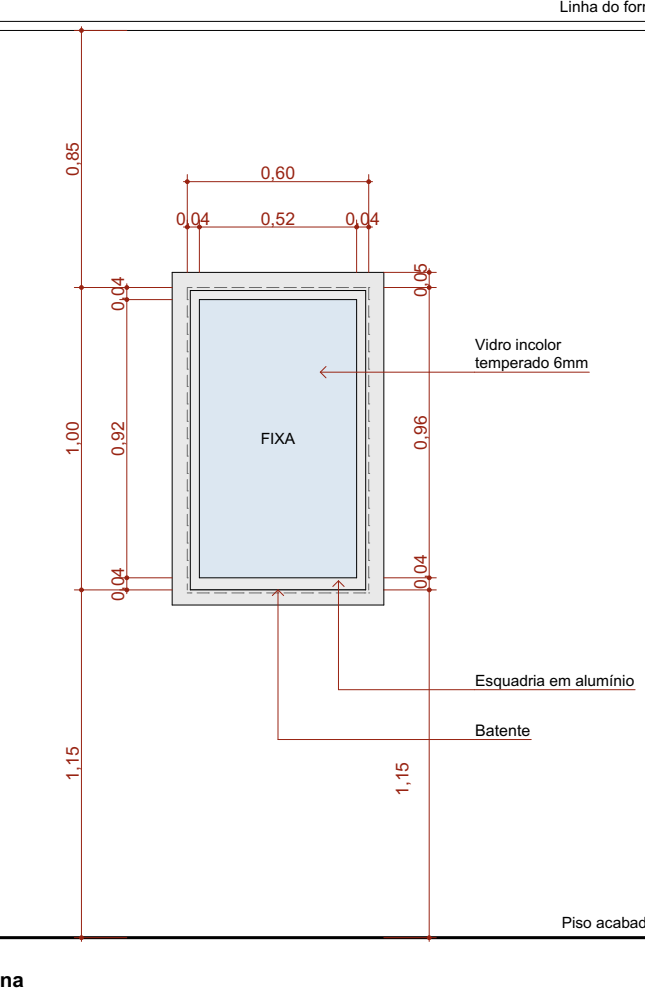
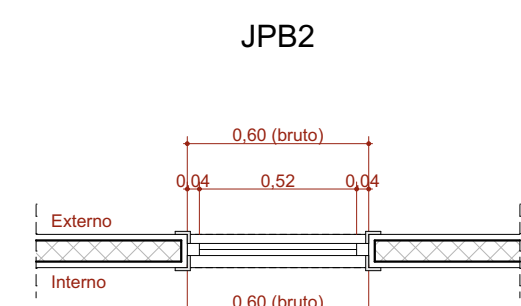
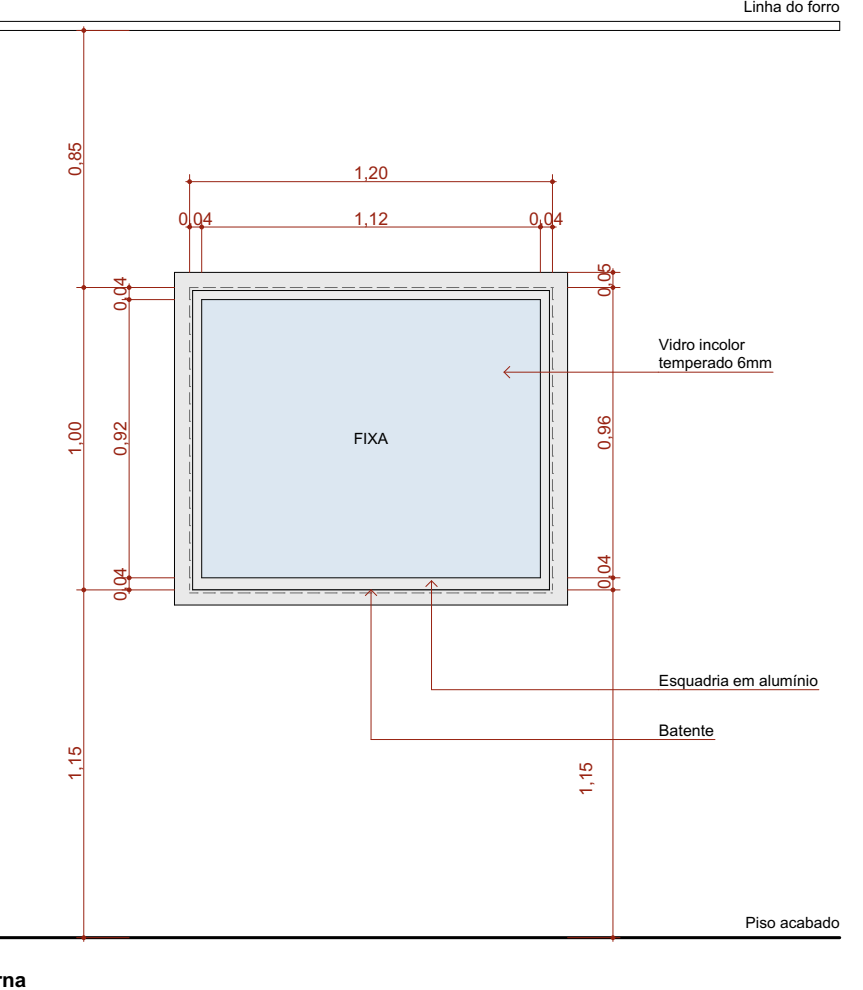
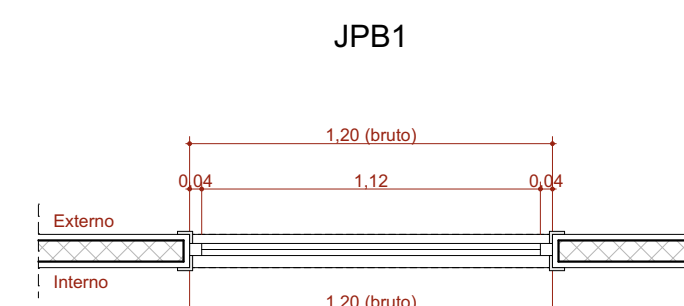
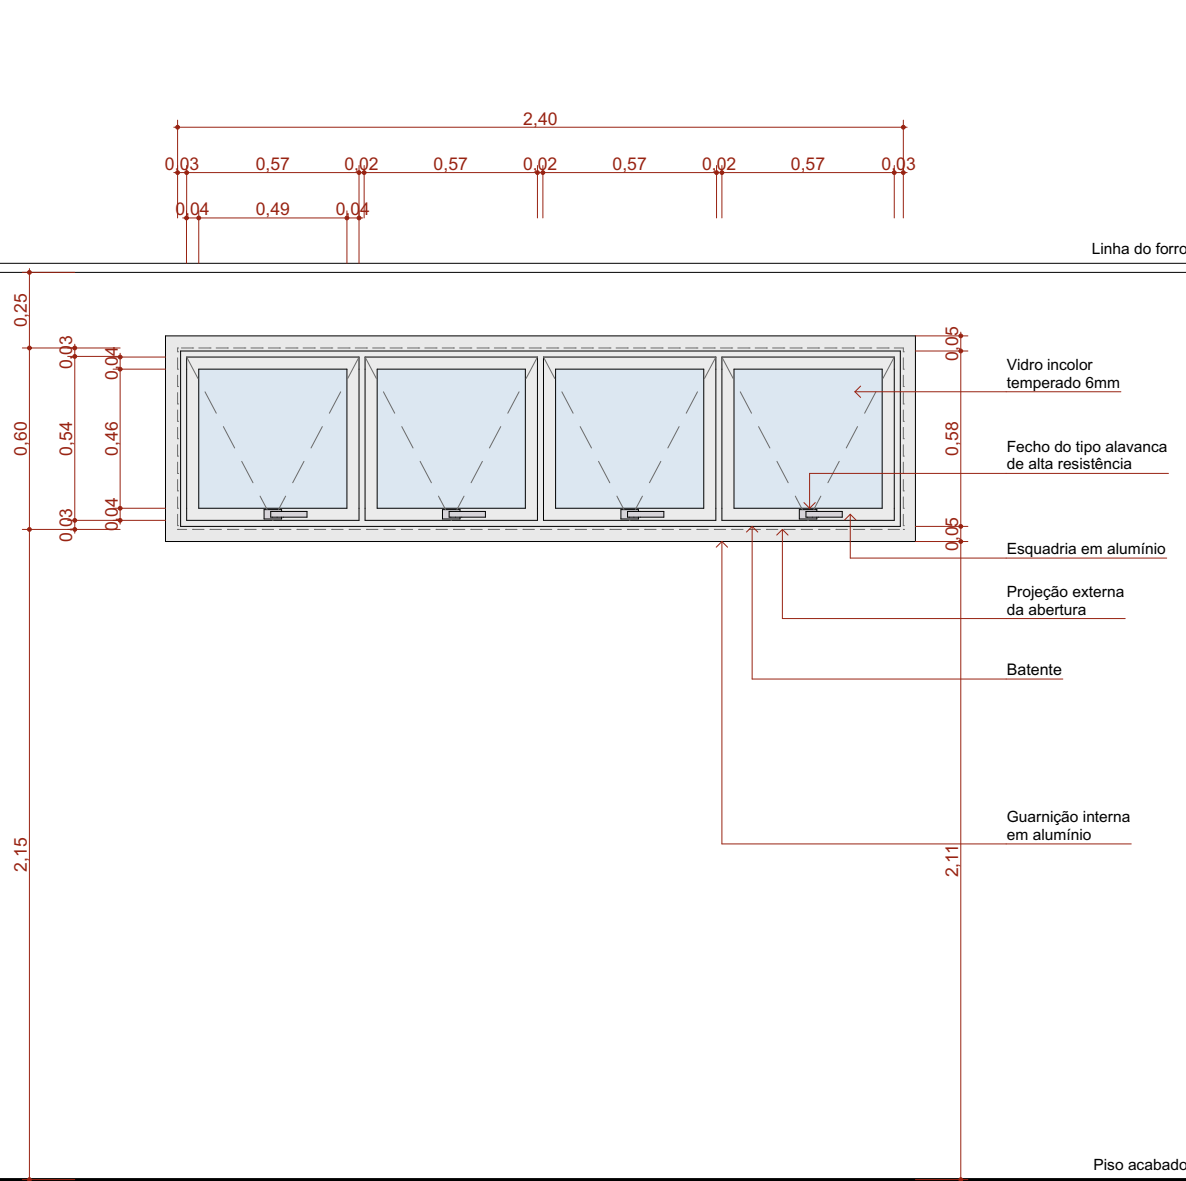
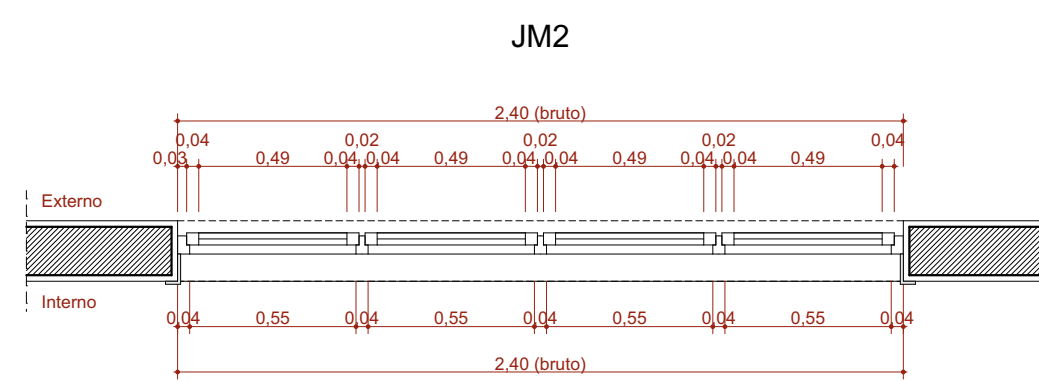
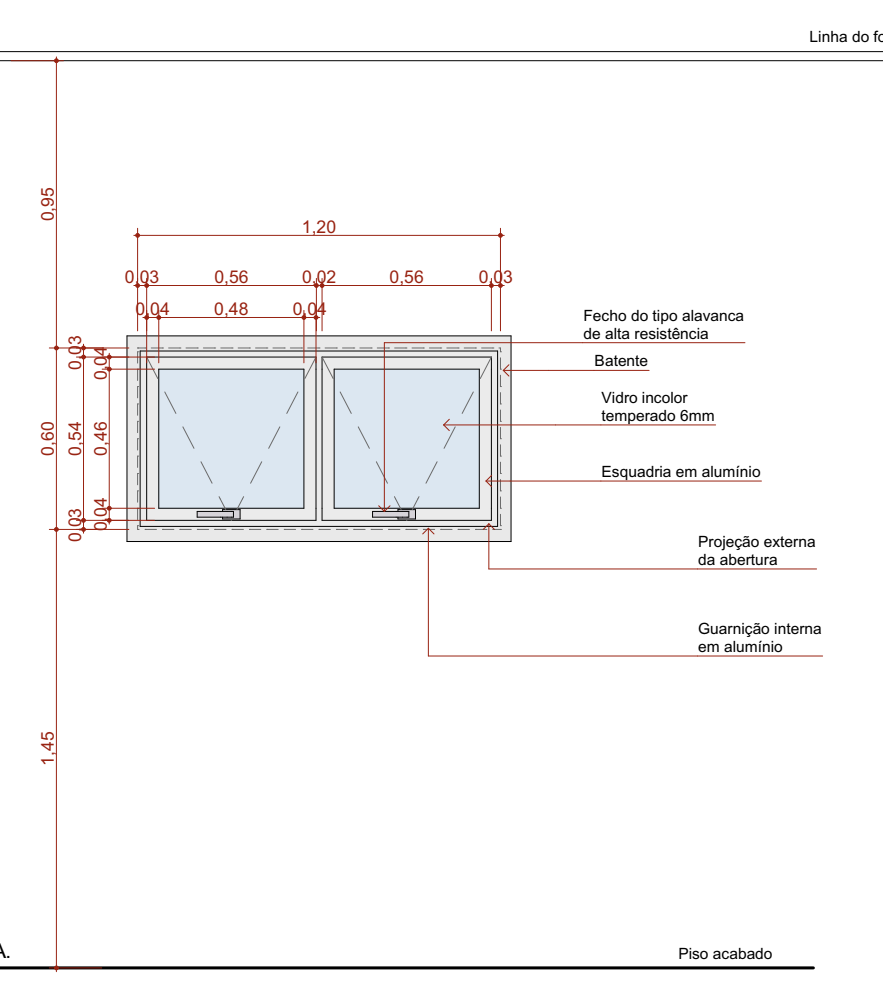
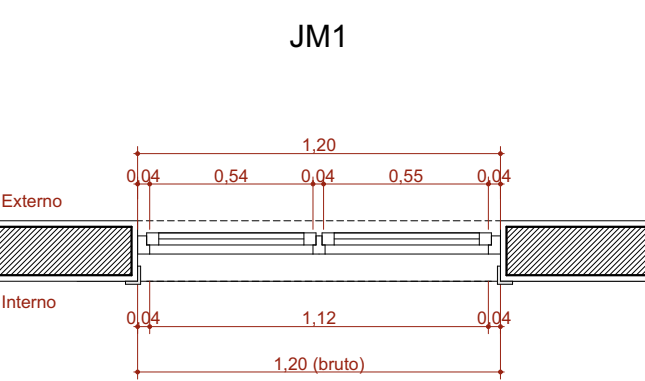
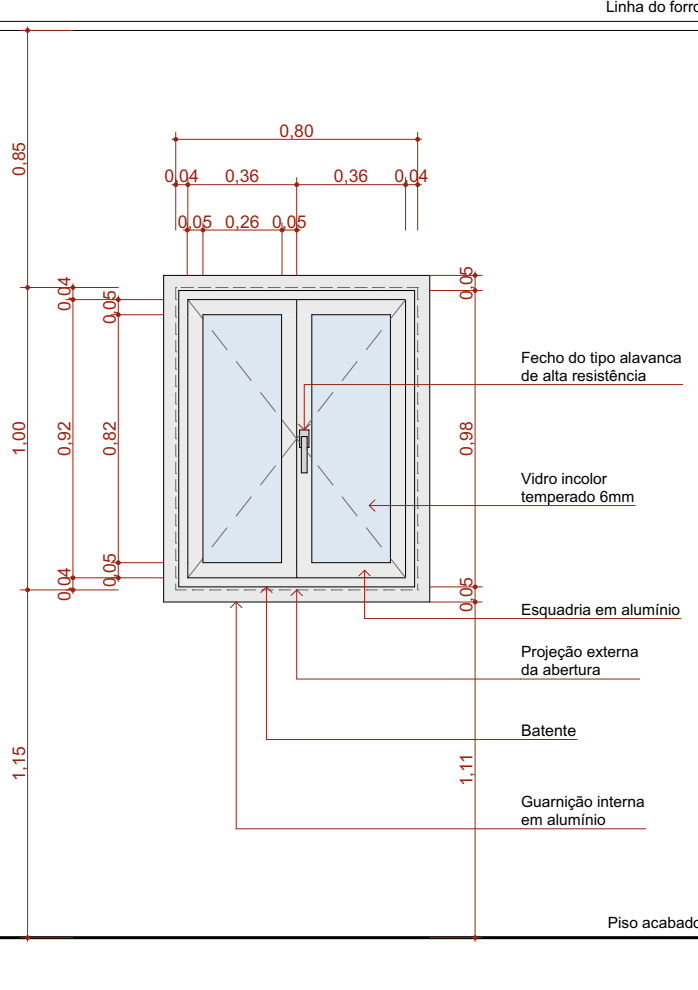
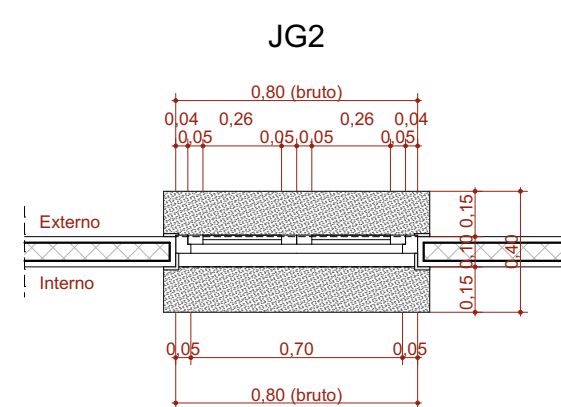
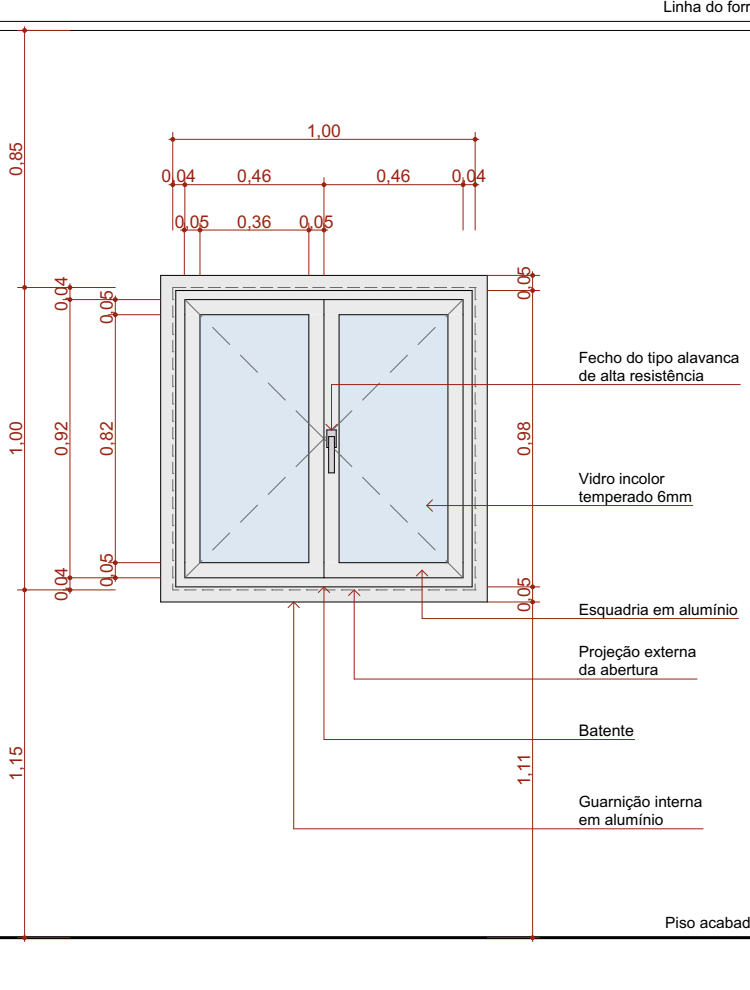
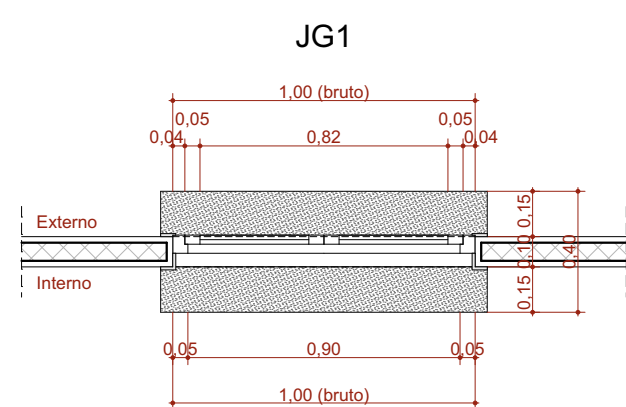
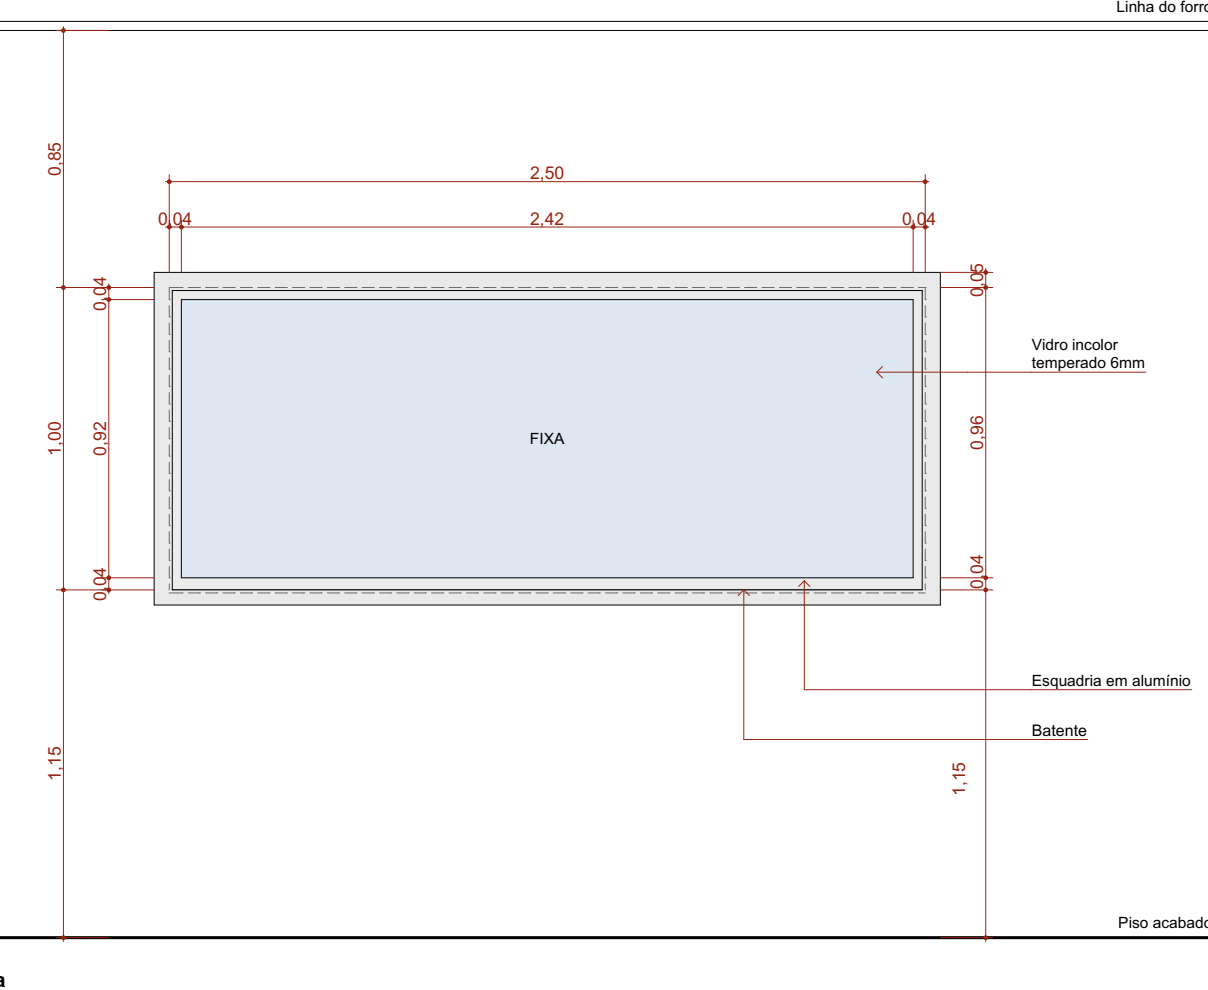
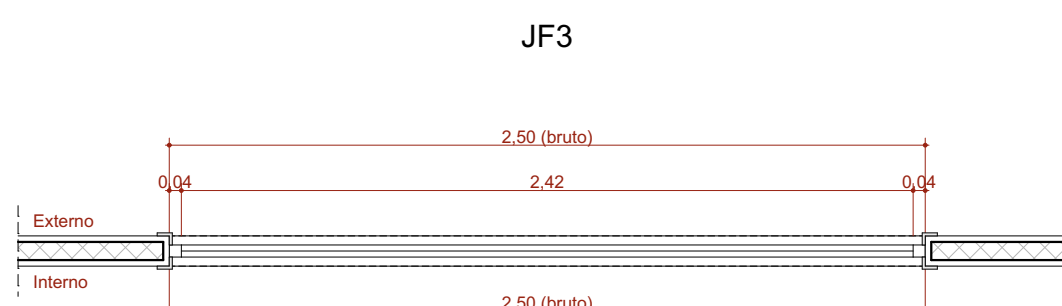


Quadro de Janelas - Detalhamento

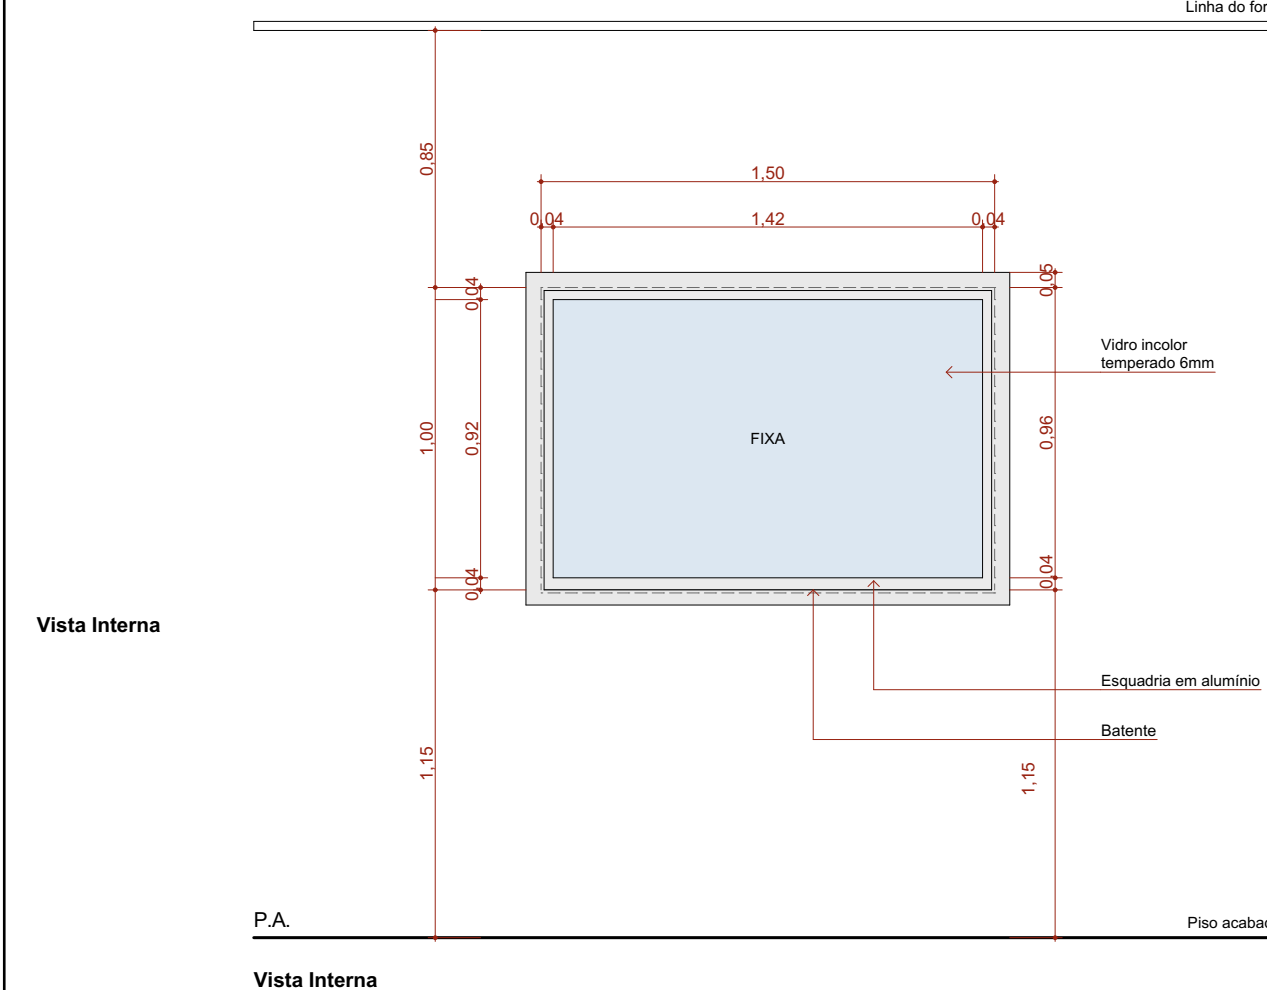

Quadro de Janelas - Detalhamento

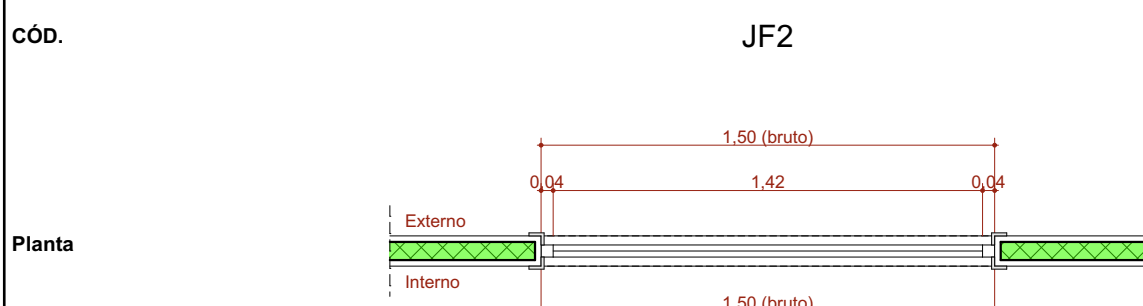

Quadro de Janelas Simples						
ID	QNT.	DIMENSÃO (m)	PETITOL	DESCRIÇÃO	FECHE	DOBRADIÇA
CJ1	5	1,5x1,03	1,12	Cabotej de concreto, 50x20cm, tipo quadrilábica de 15 furos, com 1m de argamassa entre lajeas	Não se aplica	Não se aplica
JC1	61	2,4x0,94	1,25	Janela de alumínio anodizado branco, abertura tipo com 4 furos, 7x5mm espaçamento.	Fechro crucha de embutir, em aço anodizado, 2 peças	Não se aplica
JC2	14	2,0x0,94	1,25	Janela de alumínio anodizado branco, abertura tipo de comr. 4 furos, 7x5mm espaçamento.	Fechro crucha de embutir, em aço anodizado, 2 peças	Não se aplica
JC3	1	1,6x0,94	1,25	Janela de alumínio anodizado branco, abertura tipo de comr. 4 furos, 7x5mm espaçamento.	Fechro crucha de embutir, em aço anodizado, 2 peças	Não se aplica
JP2	2	1,5x1,03	1,15	Janela de alumínio anodizado branco, vidro fio, 01 lajea	Não se aplica	Não se aplica
JP3	1	2,5x1,03	1,15	Janela de alumínio anodizado branco, vidro fio, 01 lajea	Não se aplica	Não se aplica
JP4	1	1,6x1,03	1,15	Janela com estrutura de alumínio anodizado branco, com vidro, abertura de acor, com parafuso largura de 45cm	Fechro tipo alavanca	Não se aplica
JP5	2	1,0x1,03	1,15	Janela com estrutura de alumínio anodizado branco, com vidro, abertura de acor, com parafuso largura de 45cm	Fechro tipo alavanca	Não se aplica
JM1	18	1,2x0,94	1,05	Janela de alumínio anodizado branco, abertura tipo maxim 2 furos	Fechro tipo alavanca	Grupo universal
JM2	2	2,4x0,94	2,15	Janela de alumínio anodizado branco, abertura tipo maxim 4 furos	Fechro tipo alavanca	Grupo universal
JPB1	2	1,2x1,04	1,15	Visor com proteção radiológica. Vidro punitivo	Não se aplica	Não se aplica
JPB2	1	0,6x1,04	1,15	Visor com proteção radiológica. Vidro punitivo	Não se aplica	Não se aplica

Quadro de Janelas Anexo						
ID	QNT.	DIMENSÃO (m)	PETITOL	DESCRIÇÃO	FECHE	DOBRADIÇA
AN-J1	1	2,4x0,94	1,25	Janela de alumínio anodizado branco, abertura tipo com 4 furos.	Fechro crucha de embutir, em aço anodizado, 2 peças	Não se aplica
AN-J2	1	2,0x0,94	1,25	Janela de alumínio anodizado branco, abertura tipo de comr. 4 furos	Fechro crucha de embutir, em aço anodizado, 2 peças	Não se aplica
AN-J3	3	1,2x0,94	1,05	Janela de alumínio anodizado branco, abertura tipo maxim 2 furos	Fechro tipo alavanca	Grupo universal

REVISÃO	ALTERAÇÃO	DATA
R00	EMISSION INICIAL	05/03/2024
R01	COMPATIBILIZAÇÃO COM PROJETO ESTRUTURAL	22/03/2024
R02	REVISÃO DE LAYOUT - ORIENTAÇÃO DO FNS	08/04/2024
R03	COMPATIBILIZAÇÃO COM O MAGNETO	23/04/2024

TÍTULO DO PROJETO  
**POLICLÍNICA**  
 RESPONSÁVEL  
**MINISTÉRIO DA SAÚDE**  
**SECRETARIA DE ATENÇÃO ESPECIALIZADA A SAÚDE**  
 ENDEREÇO  
 30030-900/354450109033  
 CIDADE  
**Secretaria de Atenção Especializada à Saúde**  
**Esplanada dos Ministérios Bloco 2 Edifício Sede - Ministério da Saúde**  
 CEP 30030-900/354450109033  
 AUTOR(A)  
 Mirella Pisoni Pesant - CAU A 25669-2  
 Gilmar Prado - CAU A 36055-2  
 Victória Angeli Capovilla - CAU A 24716-6  
 TÍTULO DA FRANQUIA  
**DETALHAMENTO DE JANELAS**  
 DESCRIÇÃO DA ETAPA  
**PROJETO EXECUTIVO DE ARQUITETURA**  
 NOME FRANQUIA - ARQUIVO  
 MS\_POT\_PE\_AQ\_16\_DET JANELAS\_R02  
 REVISÃO  
 R03  
 UNIDADE  
 METROS  
 DATA  
 09/05/2024  
 ESCALA  
 INDICADA  
 FOLHA Nº 01  
 DE 06-24

