




PLANTA BAIXA - VESTIÁRIO MASCULINO 1:25

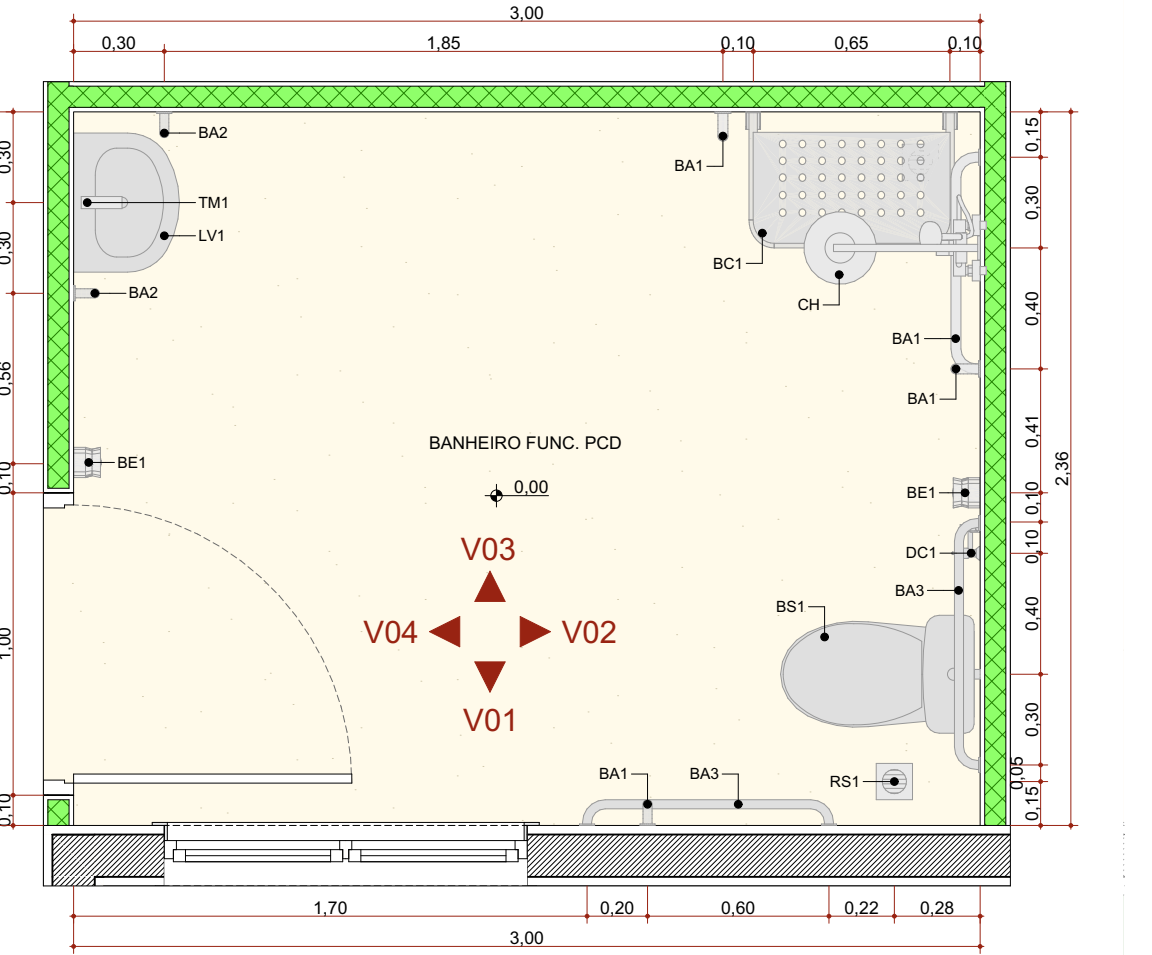


PLANTA BAIXA - BANHEIRO FUNC. PCD 1:25

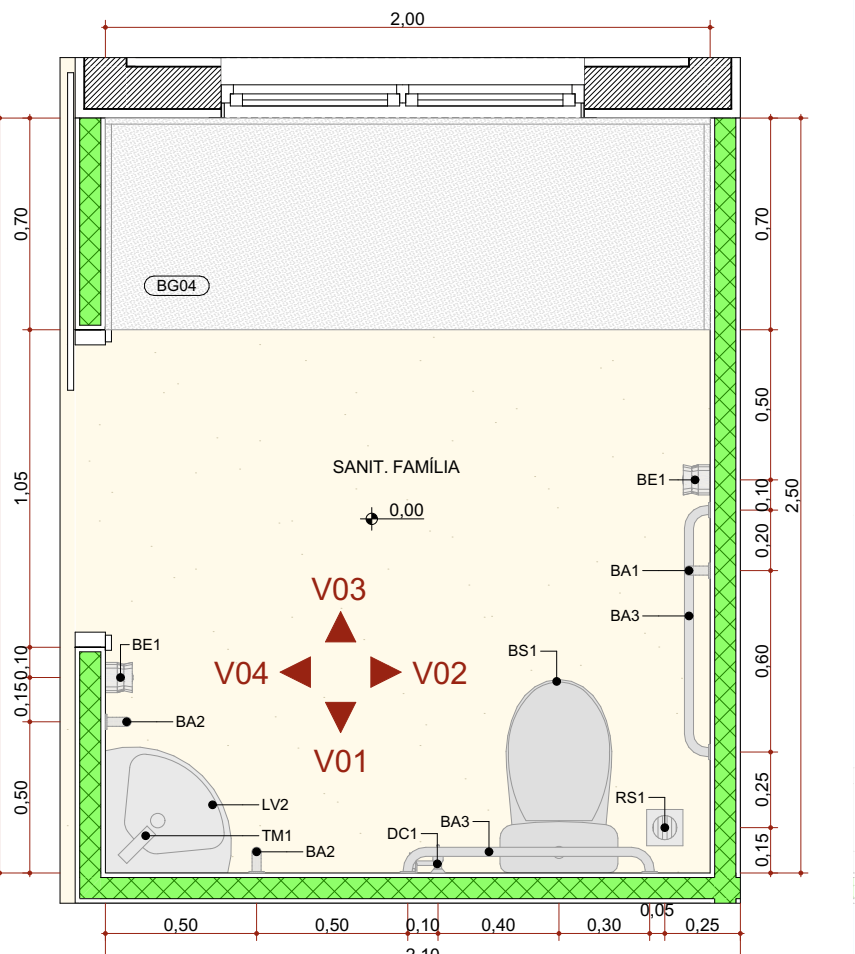


PLANTA BAIXA - SANITÁRIO FAMÍLIA 1:25

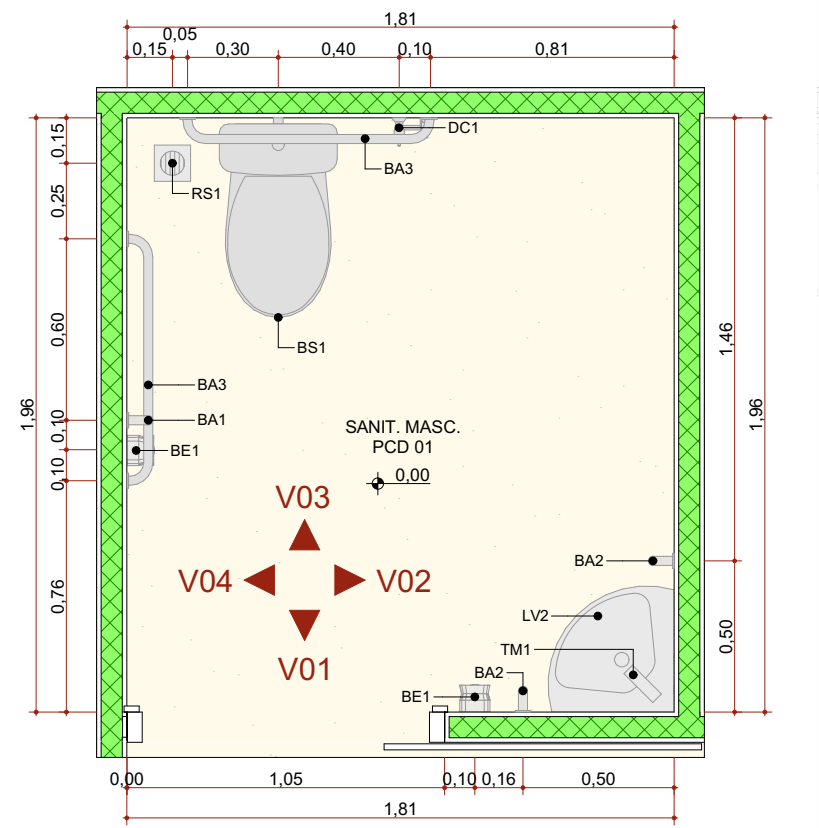


PLANTA BAIXA - SANITÁRIO MASCULINO 1:25

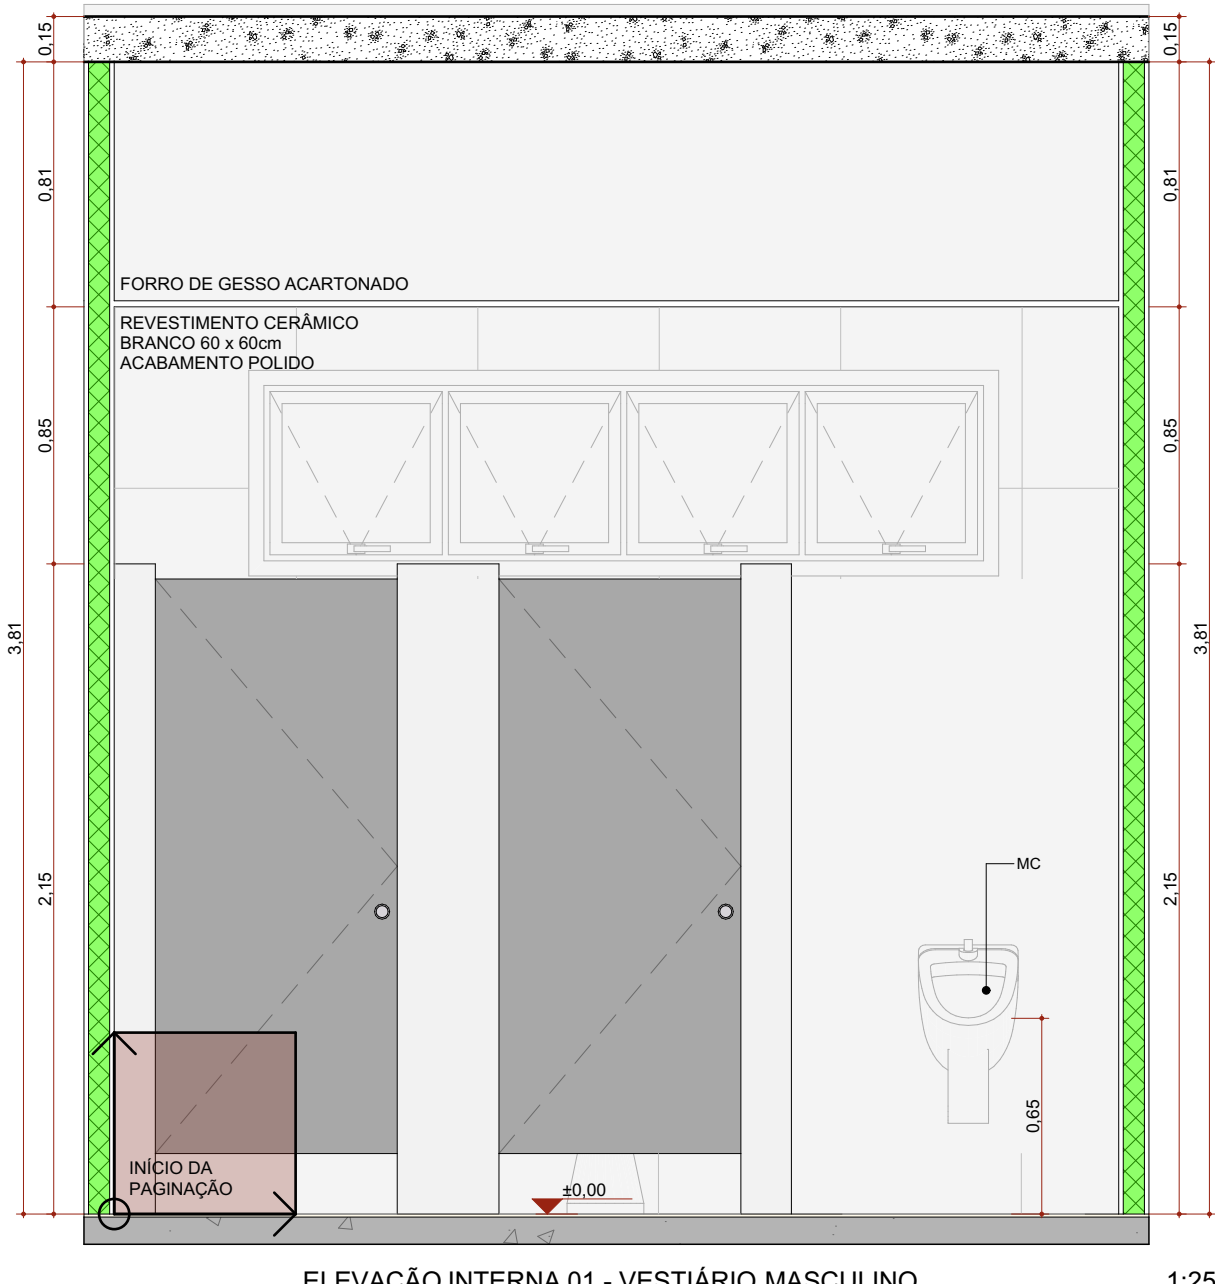


ELEVAÇÃO INTERNA 01 - VESTIÁRIO MASCULINO 1:25

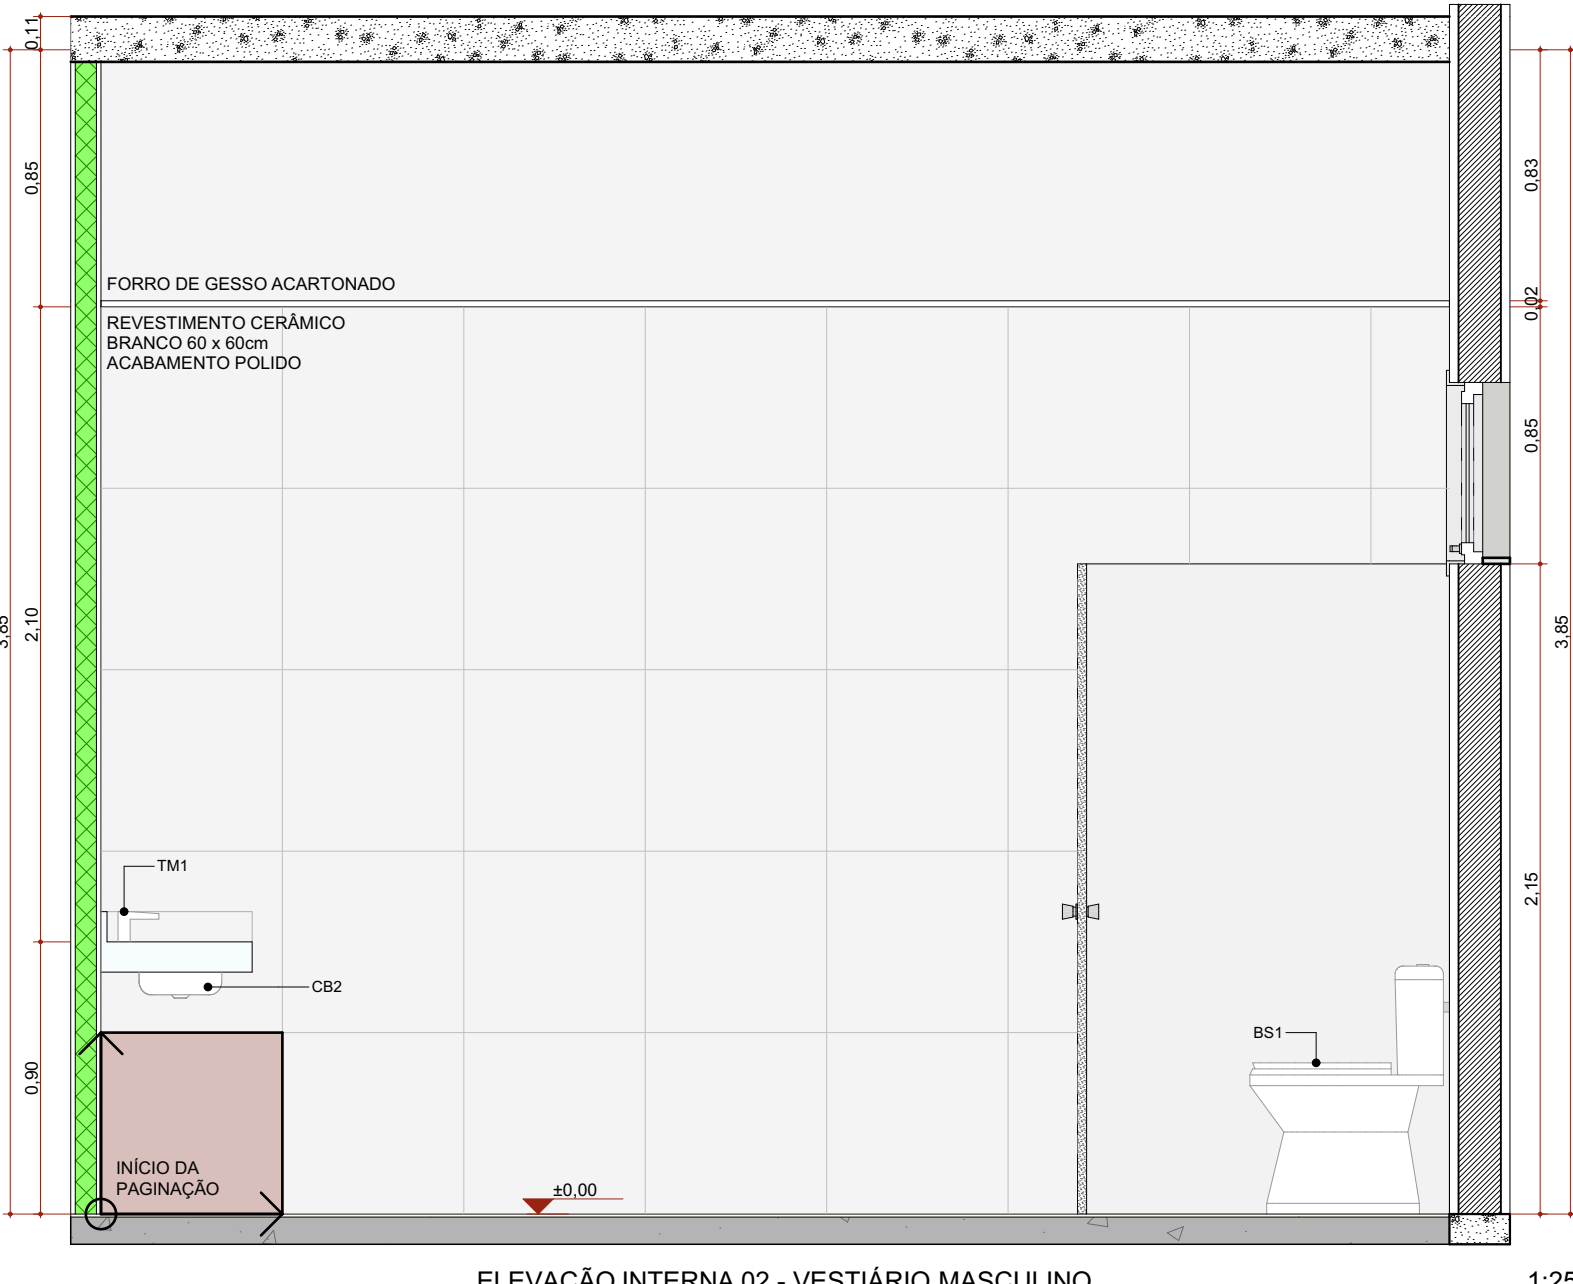


ELEVAÇÃO INTERNA 02 - VESTIÁRIO MASCULINO 1:25

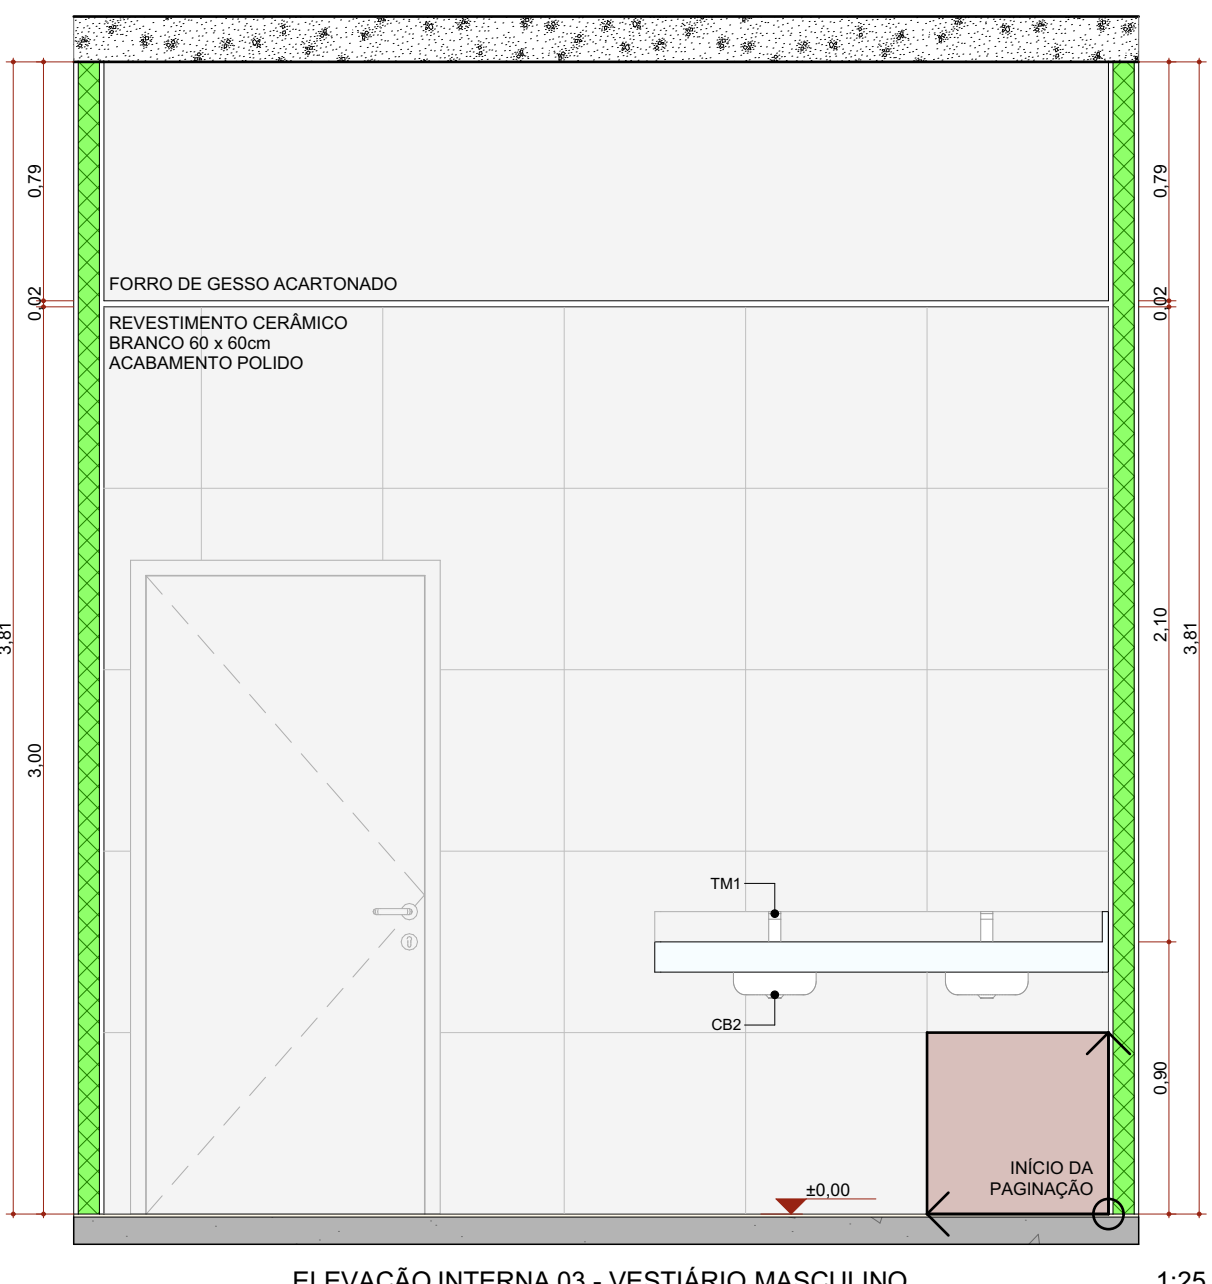


ELEVAÇÃO INTERNA 03 - VESTIÁRIO MASCULINO 1:25

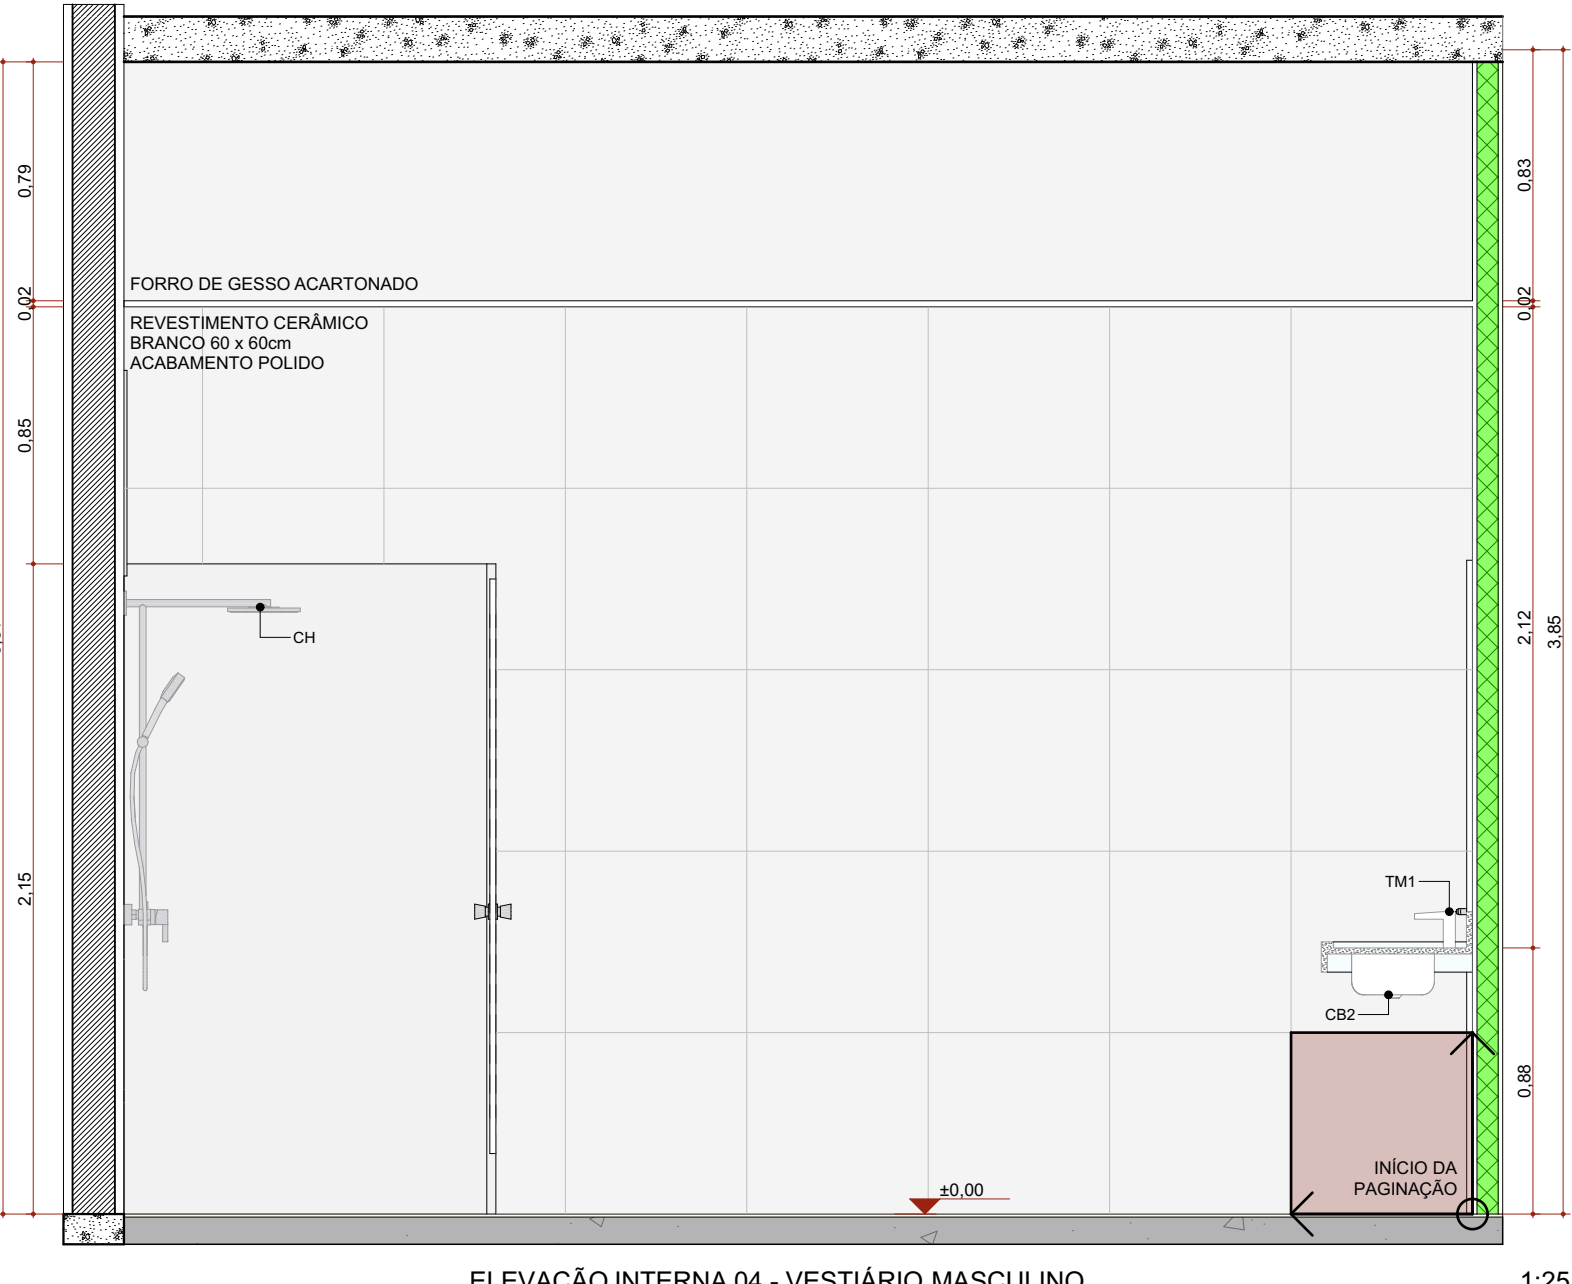


ELEVAÇÃO INTERNA 04 - VESTIÁRIO MASCULINO 1:25

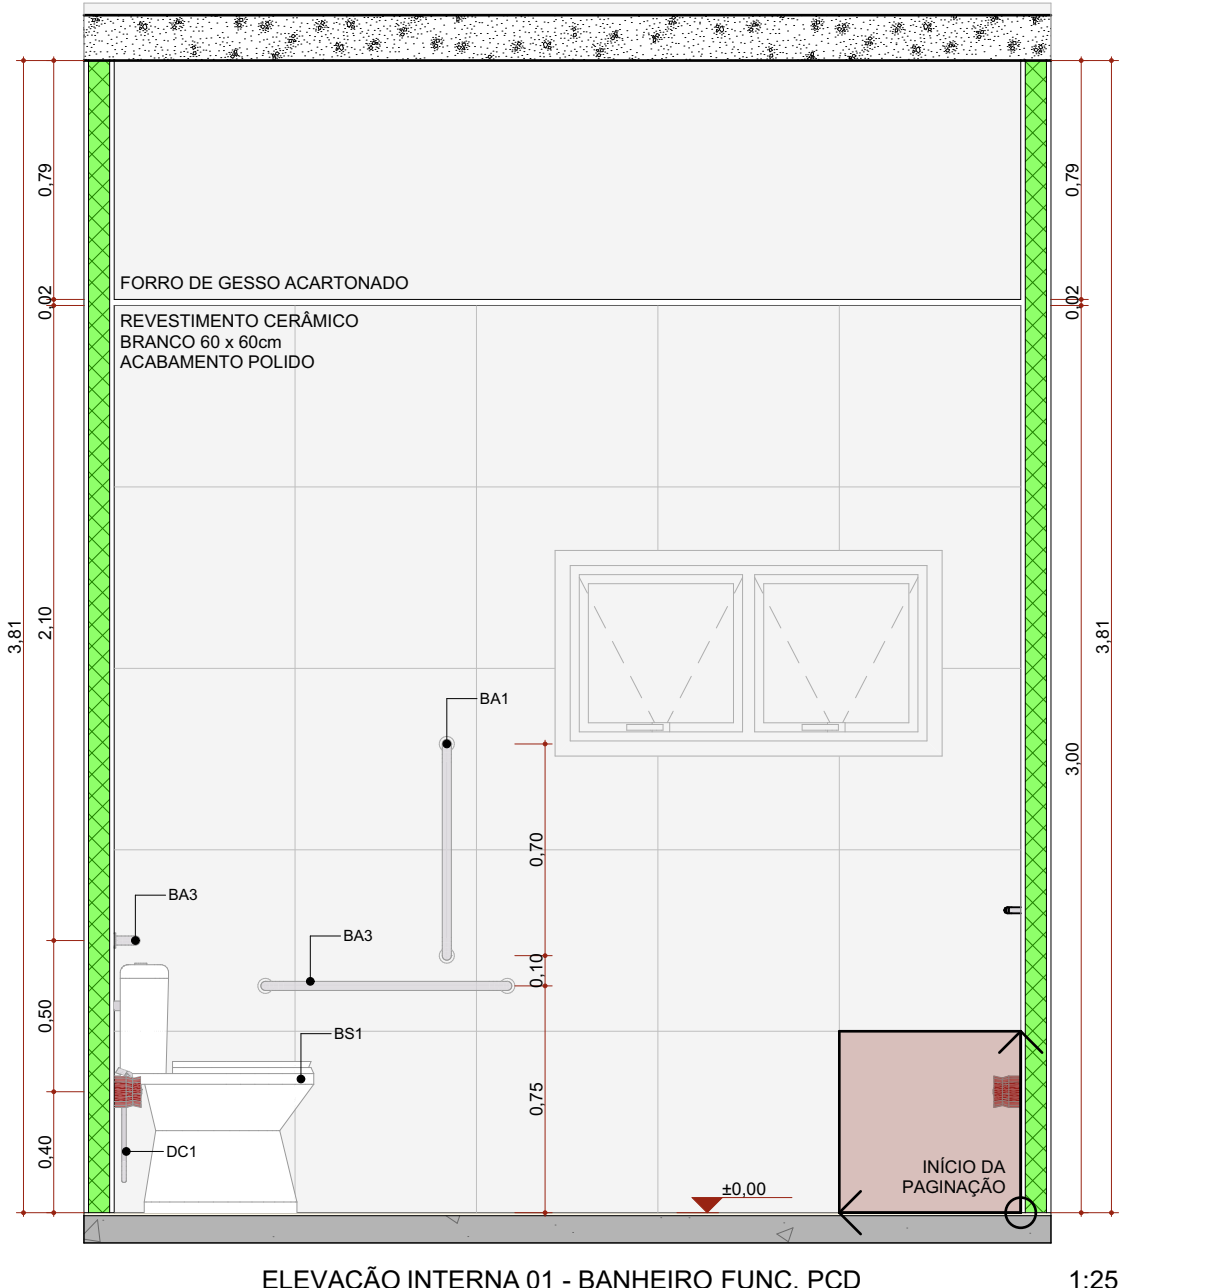


ELEVAÇÃO INTERNA 01 - BANHEIRO FUNC. PCD 1:25

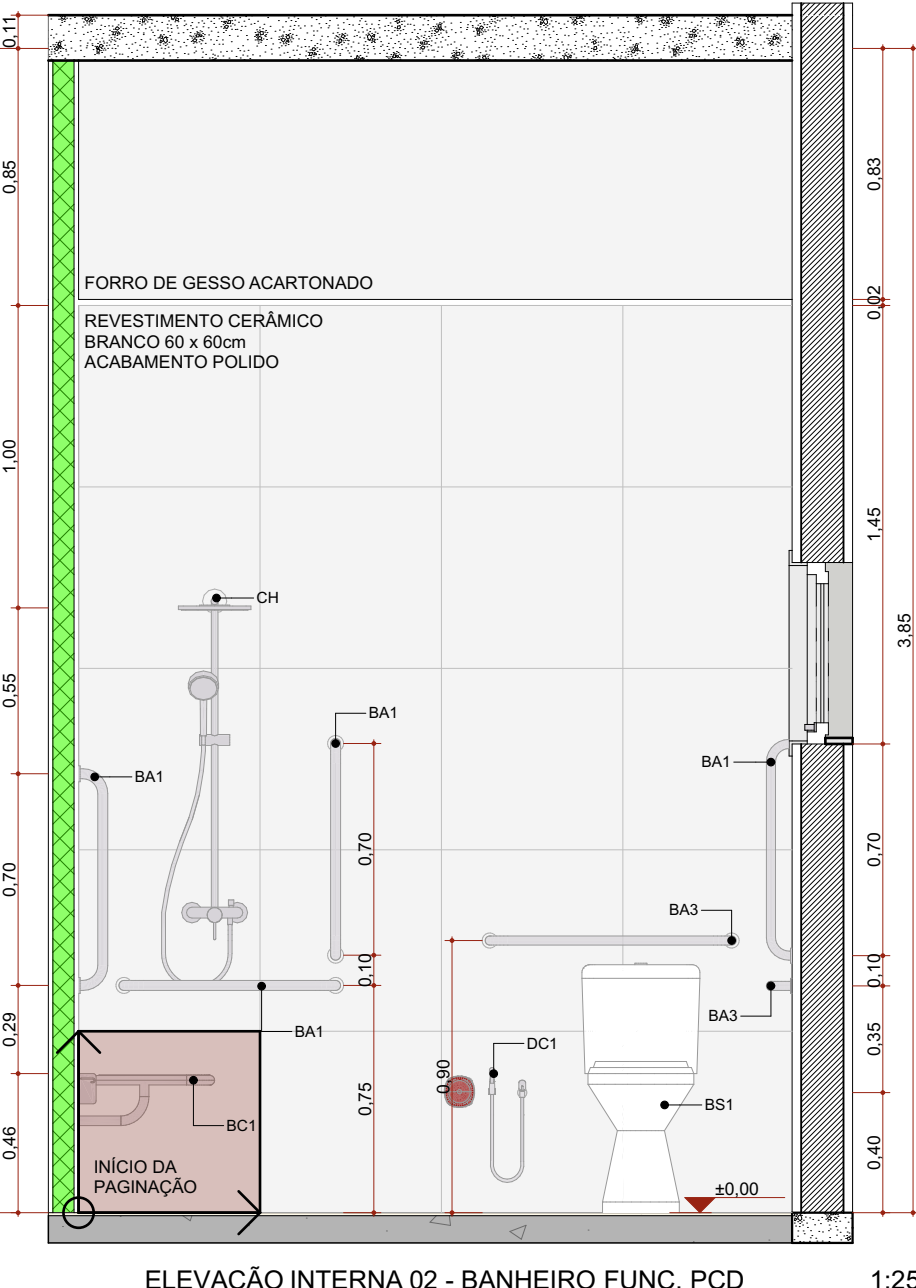


ELEVAÇÃO INTERNA 02 - BANHEIRO FUNC. PCD 1:25

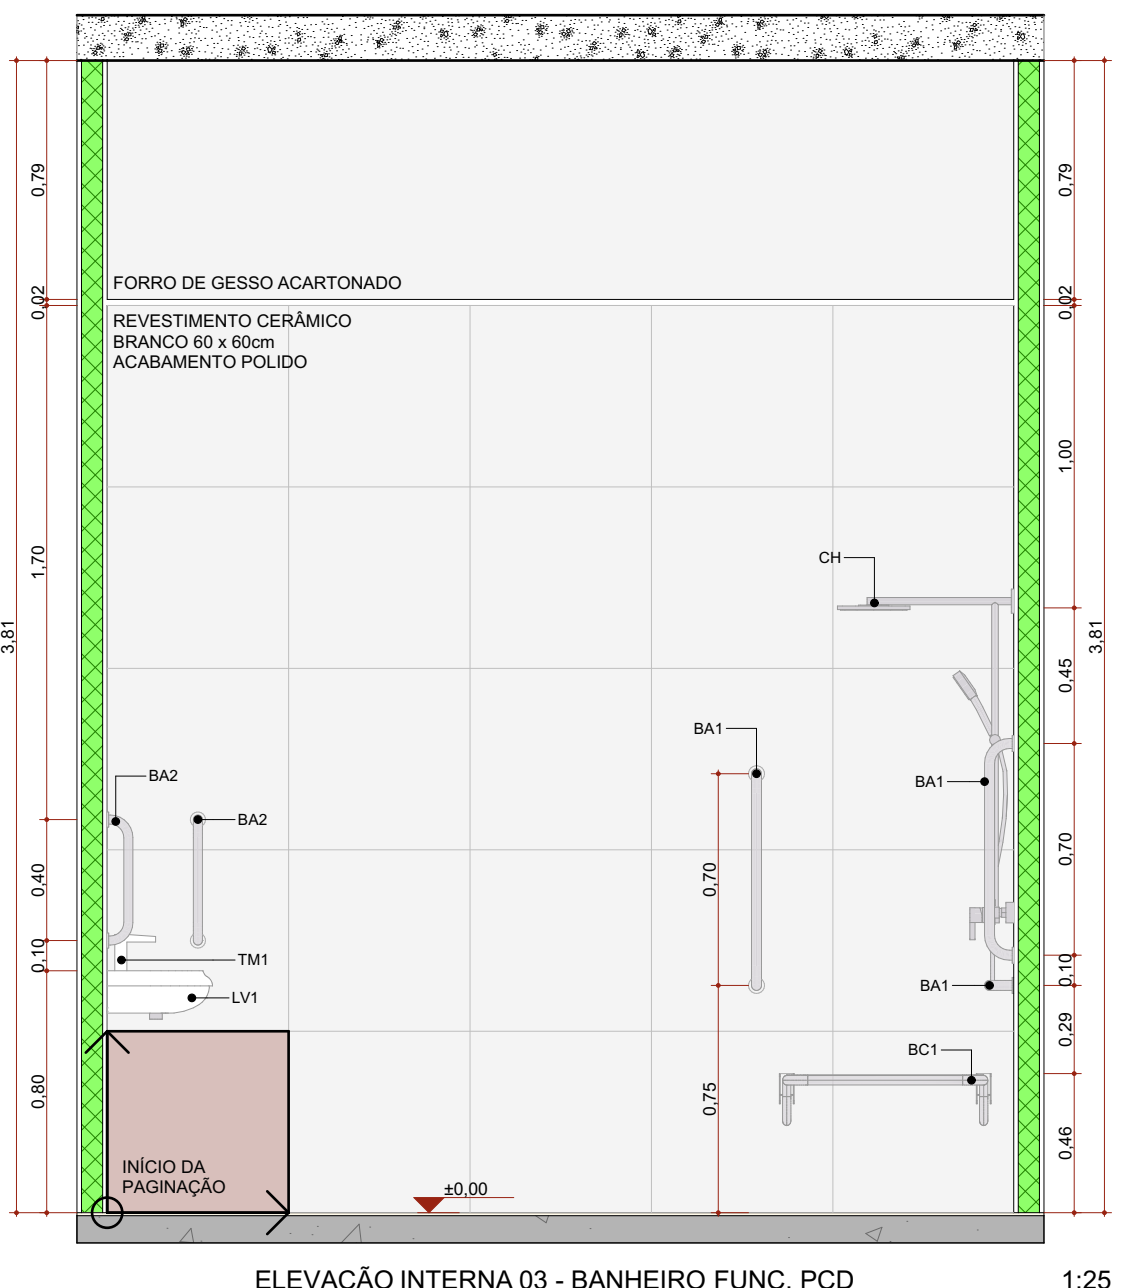


ELEVAÇÃO INTERNA 03 - BANHEIRO FUNC. PCD 1:25

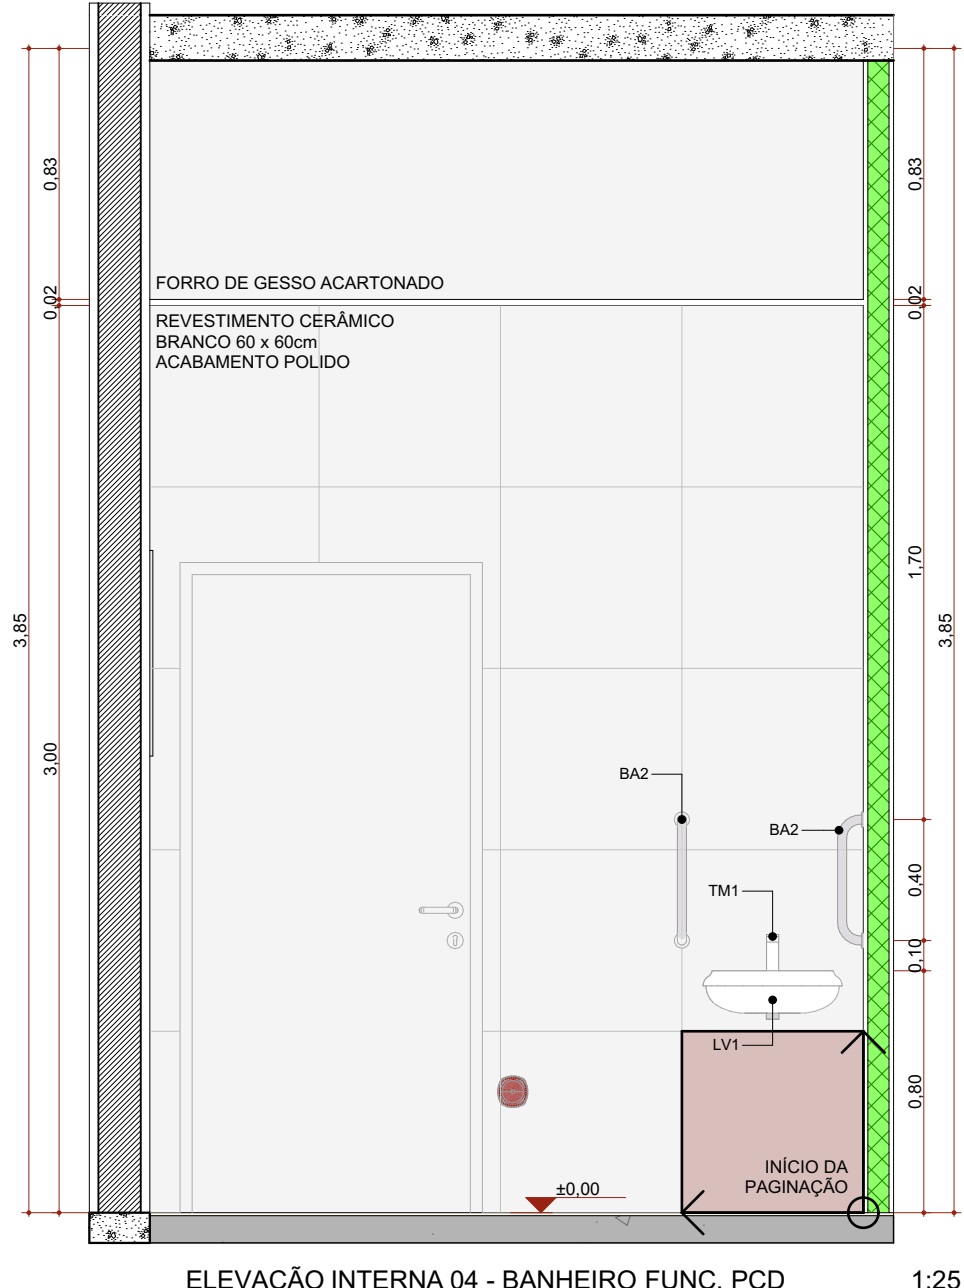


ELEVAÇÃO INTERNA 04 - BANHEIRO FUNC. PCD 1:25

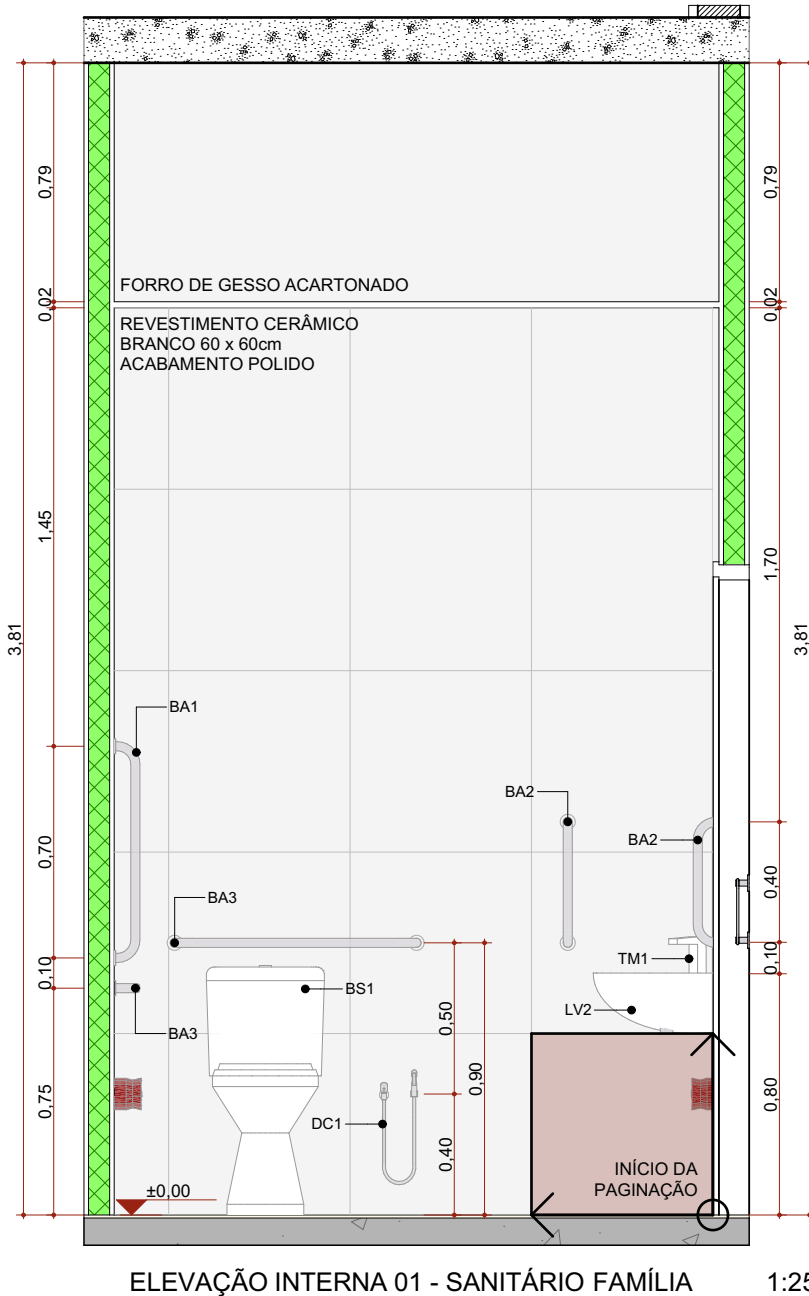


ELEVAÇÃO INTERNA 01 - SANITÁRIO FAMÍLIA 1:25

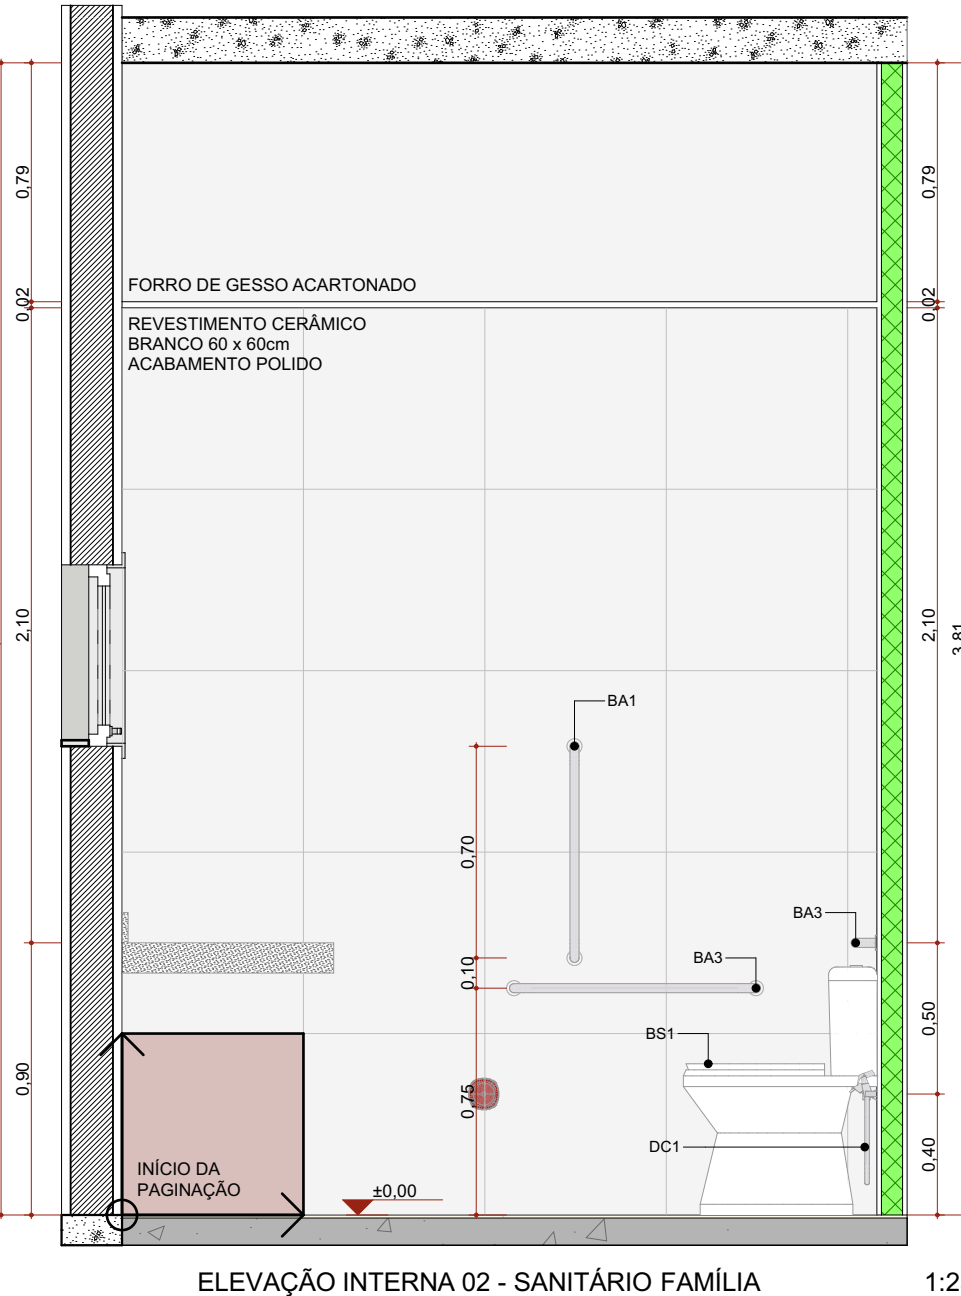


ELEVAÇÃO INTERNA 02 - SANITÁRIO FAMÍLIA 1:25

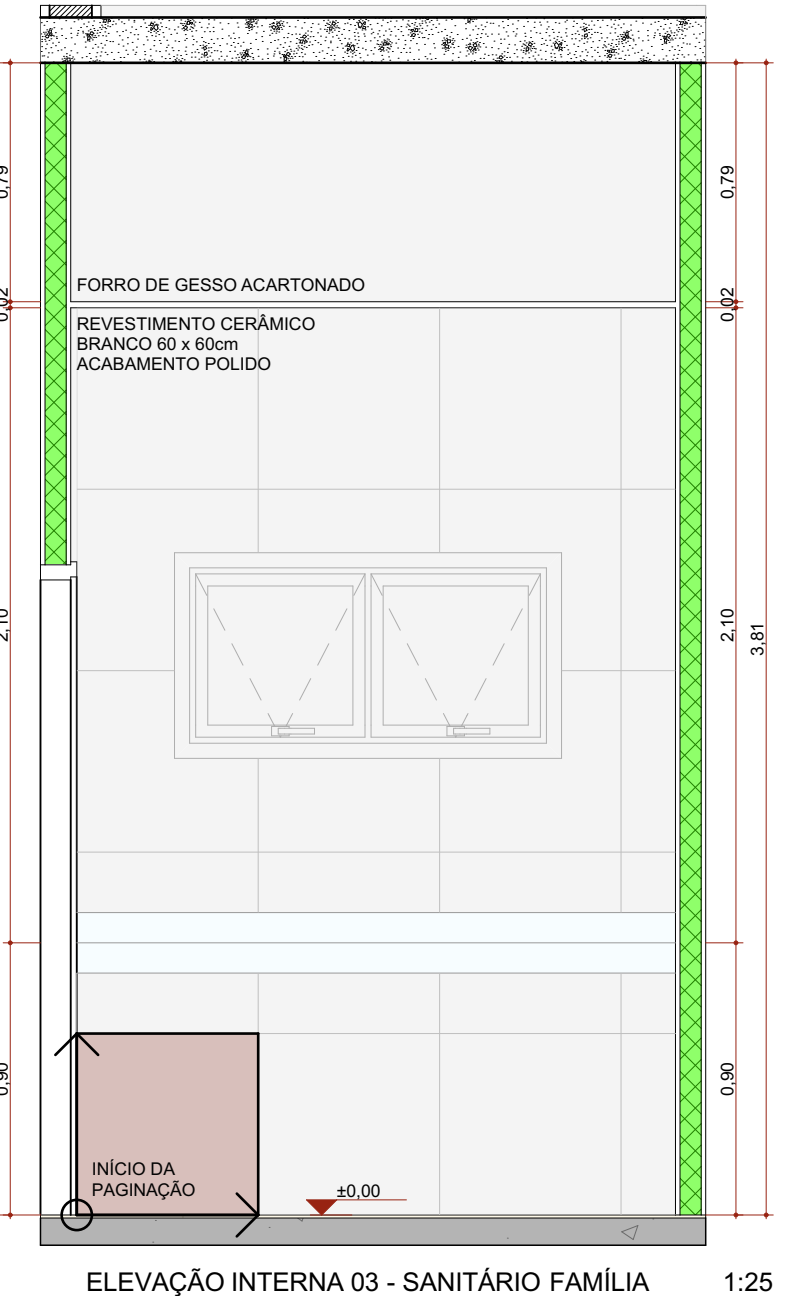


ELEVAÇÃO INTERNA 03 - SANITÁRIO FAMÍLIA 1:25

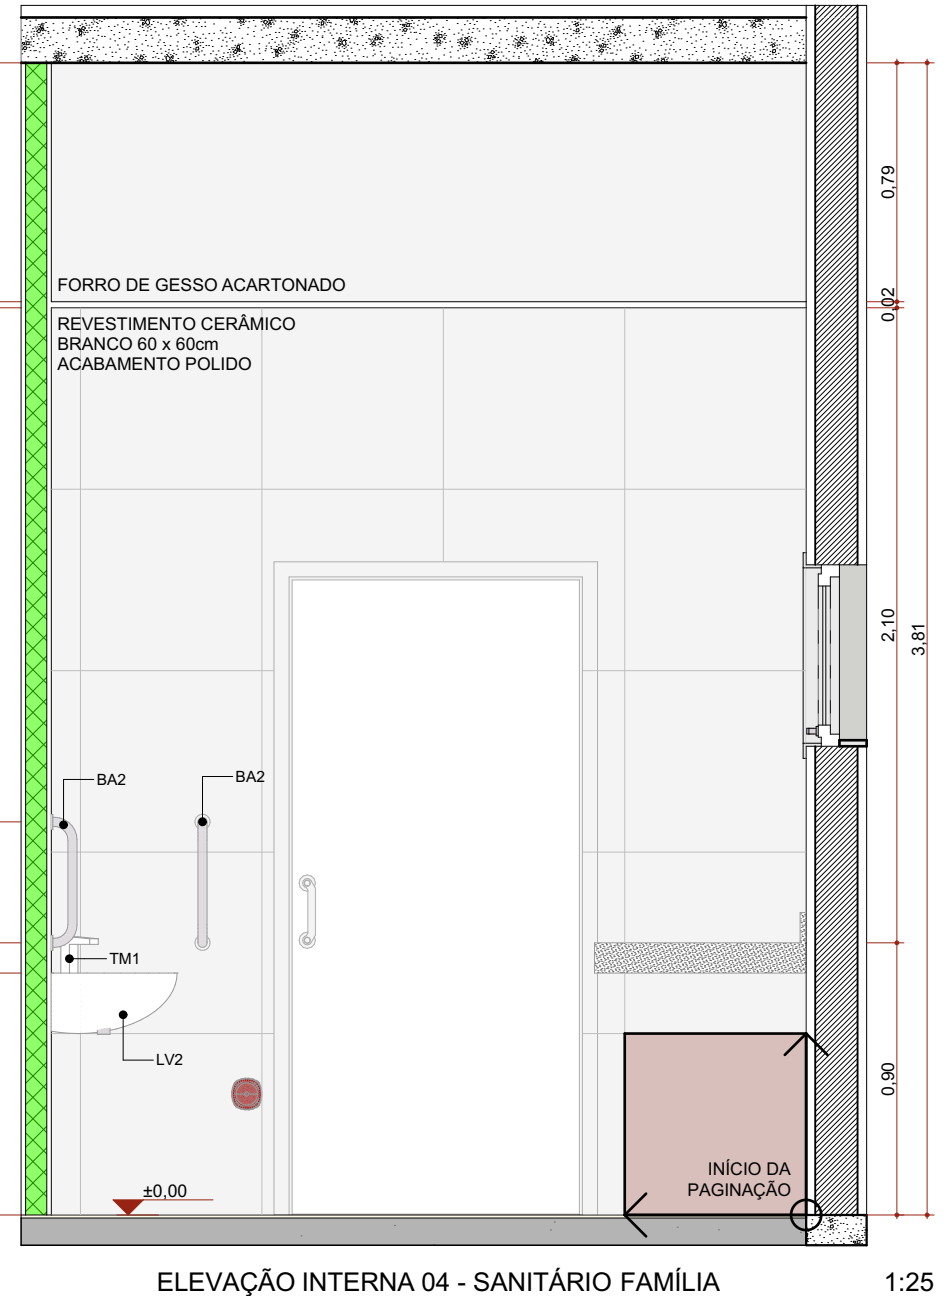


ELEVAÇÃO INTERNA 04 - SANITÁRIO FAMÍLIA 1:25

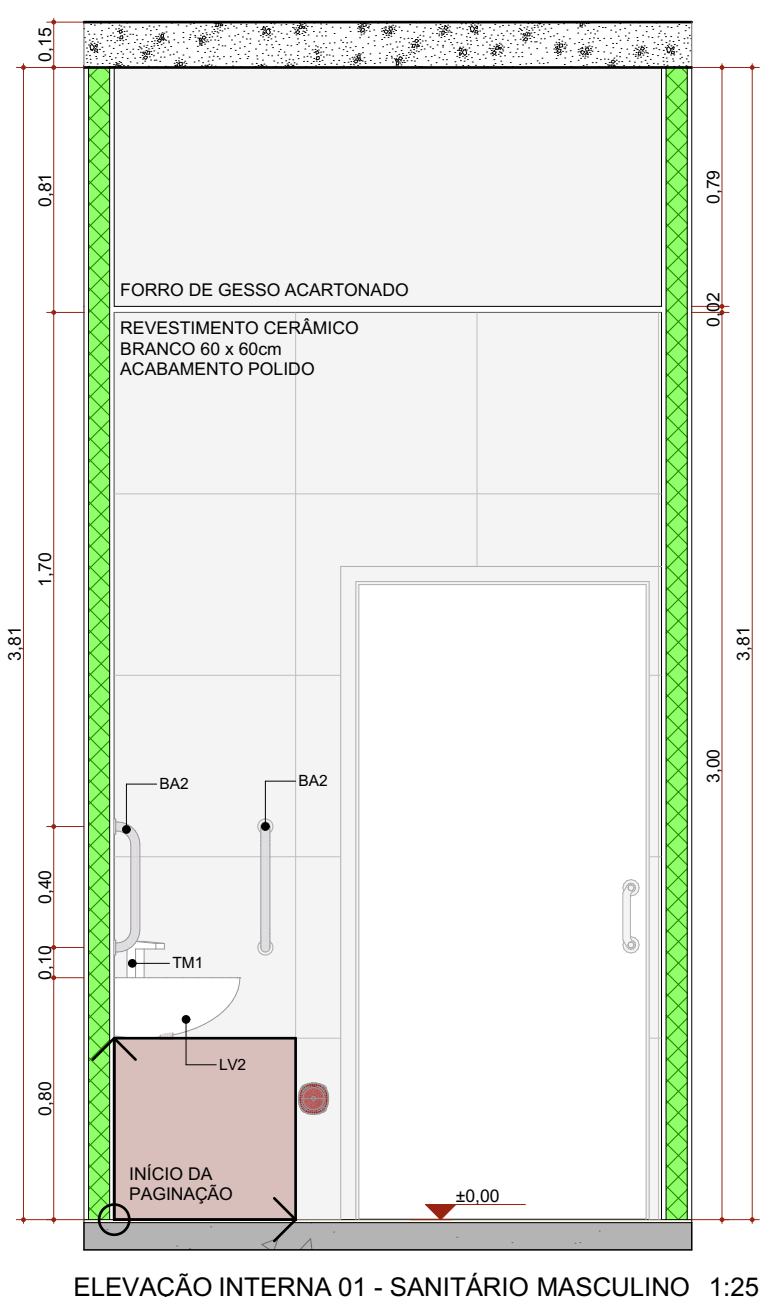


ELEVAÇÃO INTERNA 01 - SANITÁRIO MASCULINO 1:25

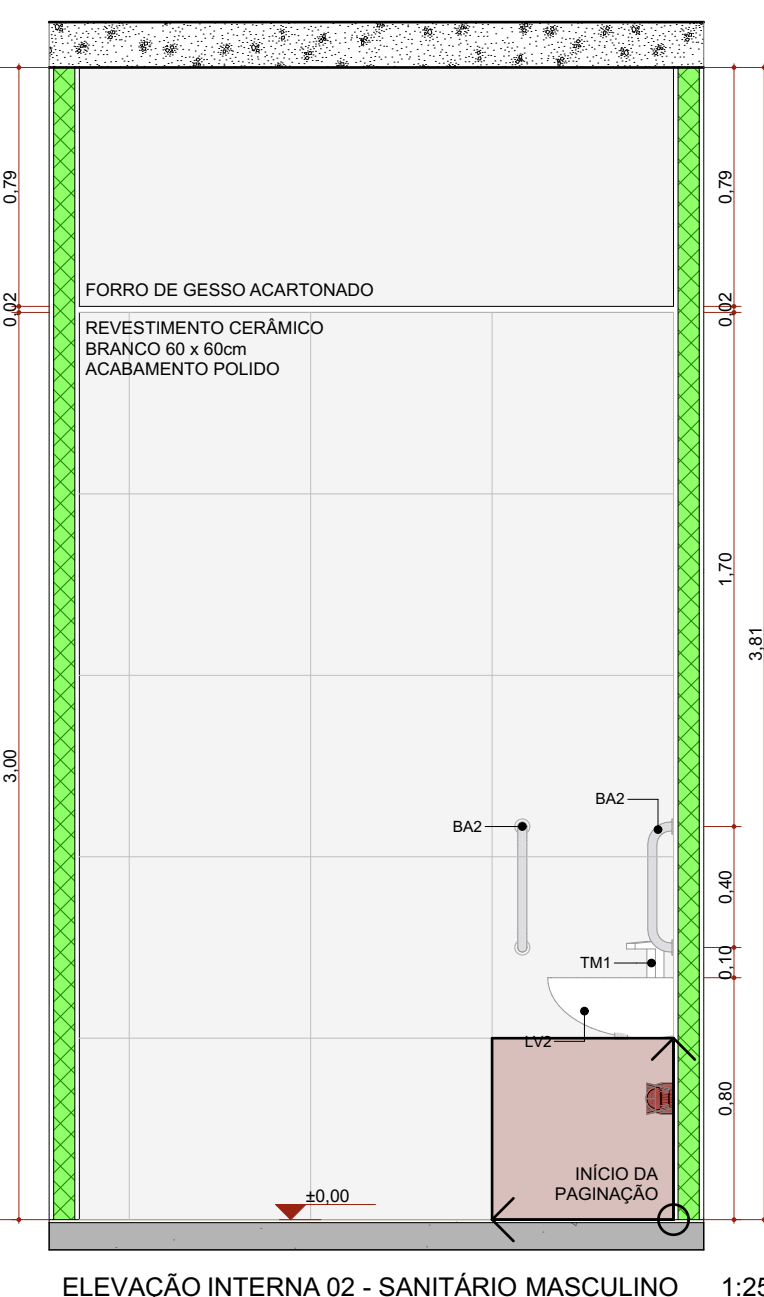

ELEVAÇÃO INTERNA 02 - SANITÁRIO MASCULINO 1:25

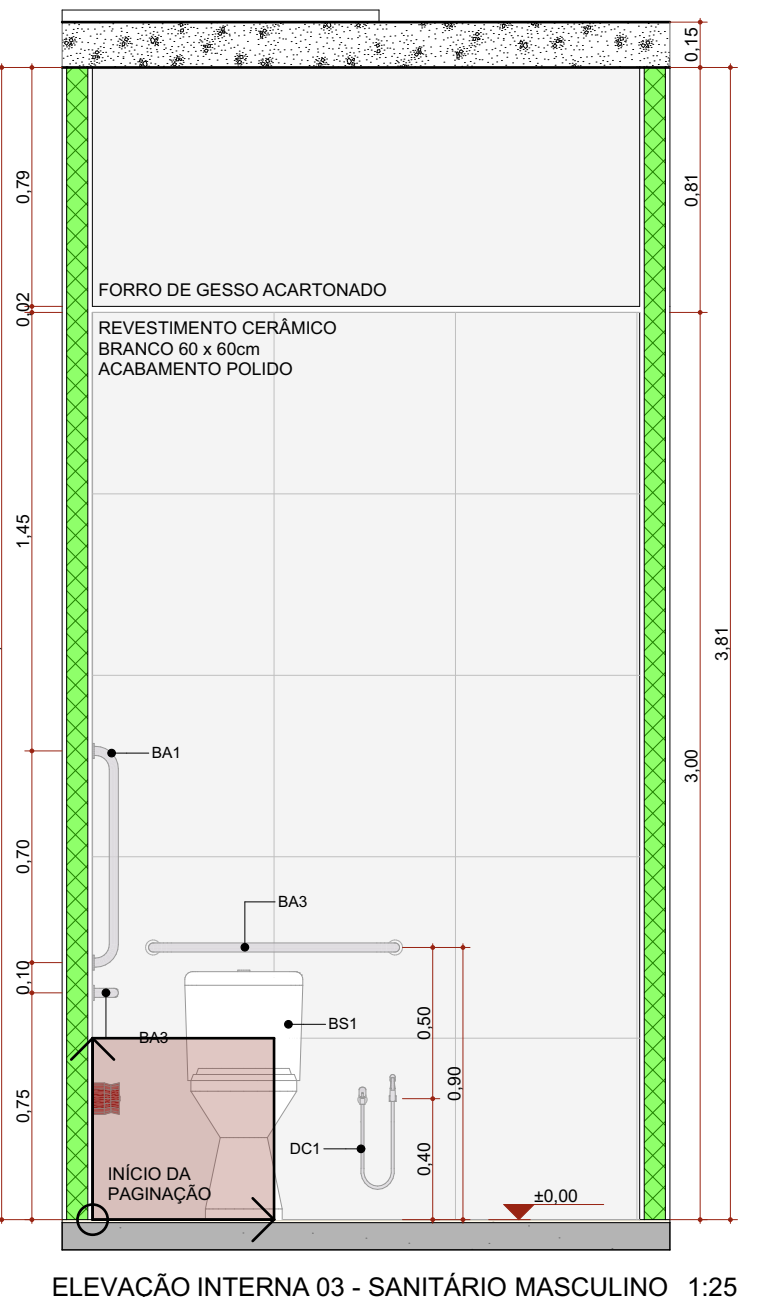

ELEVAÇÃO INTERNA 03 - SANITÁRIO MASCULINO 1:25

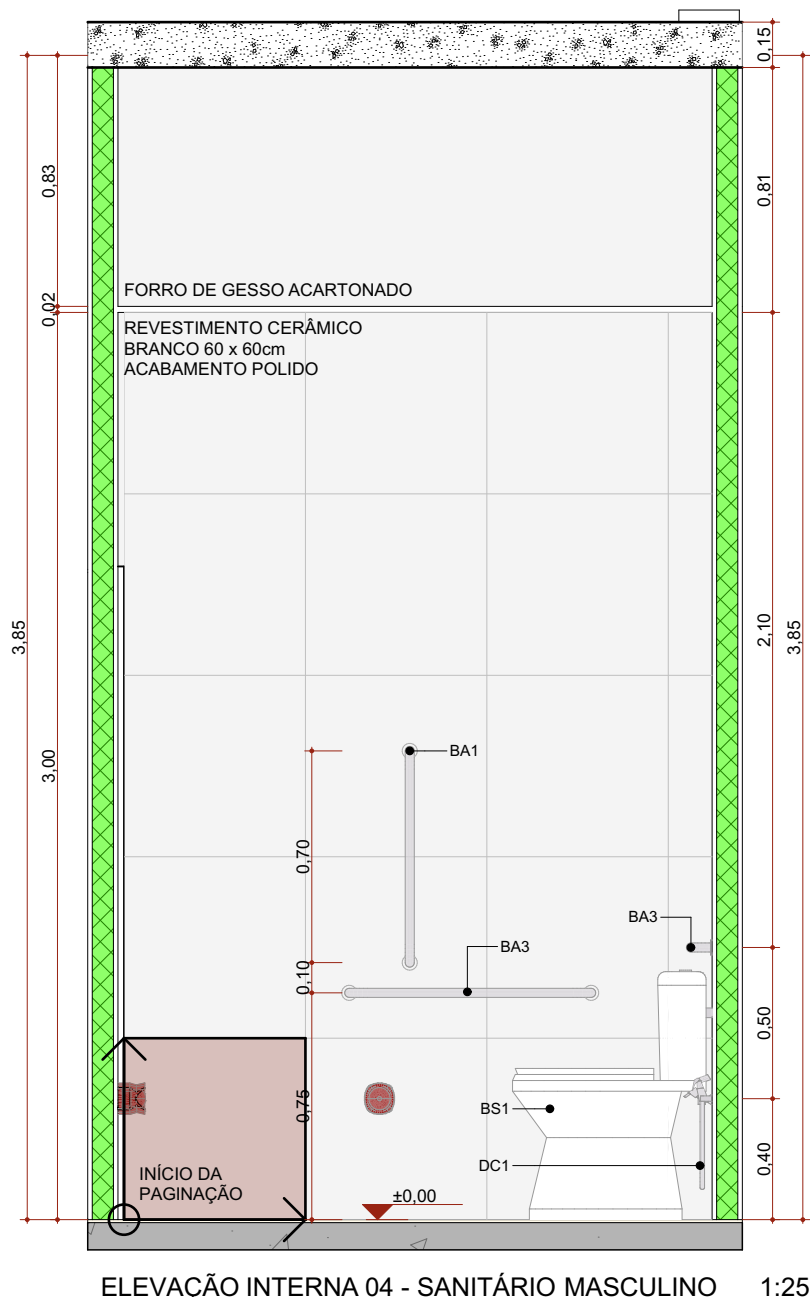

ELEVAÇÃO INTERNA 04 - SANITÁRIO MASCULINO 1:25

Quadro de louças, metais e equipamentos		
Cód.	Qtd.	Descrição
BA1	35	Barra de apoio, reta, fixa, em aço inox, 170cm, com diâmetro de empunhadura de 30mm. Deverão ser instaladas nos banheiros PCD como suporte para o uso dos equipamentos.
BA2	52	Barra de apoio, reta, fixa, em aço inox, 140cm, com diâmetro de empunhadura de 30mm. Deverão ser instaladas nos banheiros PCD como suporte para o uso dos equipamentos e nas portas.
BA3	54	Barra de apoio, reta, fixa, em aço inox, 110cm, com diâmetro de empunhadura de 30mm. Deverão ser instaladas nos banheiros PCD como suporte para o uso dos equipamentos e nas portas.
BC1	2	Banco articulado nos banheiros adaptados, com estrutura em aço inox, assento em polipropileno na cor branca, fixado na parede com sistema de travamento ou vertical, dimensão 70cm x 45cm, com estrutura que suporte até 100kg.
BE1	6	Bolbo de emergência, item de acessibilidade para banheiros.
BS1	37	Bacia sanitária com caixa de descarga acoplada, na cor branca, inclusive assento na cor branca, contendo conjunto de fixação, anel de vedação e engate plástico.
CB1	2	Cuba para desatolagem de endorço. Dimensão 70x15cm profundidade de 50cm.
CB2	6	Cuba de embutir redonda em louça, cor branca, dimensão de 30cm ou equivalente. Incluso válvula de metal cromado e sifão fixável em PVC.
CB3	23	Cuba retangular, em aço inox, dimensão de 40x30cm ou equivalente incluso válvula de metal cromado e sifão fixável em PVC.
CB4	1	Cuba grande em aço inox, feita sobre medida.
CH	6	Chuveiro elétrico
DC1	17	Ducha higiênica com registro.
LV1	103	Lavatório com coluna suspensa em louça, cor branca. Acabamento em coluna suspensa. Incluso válvula de metal cromado e sifão fixável em PVC.
LV2	9	Lavatório de canto em louça, cor branca. Incluso válvula de metal cromado e sifão fixável em PVC.
MC	1	Mistério com válvula, na cor branca, contendo conjunto de fixação, anel de vedação.
PD1	7	Placa de despejo/Esguro hospitalar, em aço inox, com válvula de descarga tipo hidra ou similar.
RS1	62	Ralo sifonado com tampa escamoteável, diâmetros 15 x 15cm.
TM1	118	Tomada de mesa, bica baixa, acabamento de pressão, acabamento cromado.
TP1	13	Tomada de parede, para lâmpa e jardim, com adaptador para mangueira, acabamento e acessórios para fixação e instalação.
TP2	6	Tomada de parede elétrica, acabamento por coberto com alavanca longa. Acabamento cromado.
TP3	25	Tomada de mesa, bica alta, acabamento por coberto, acabamento cromado.
TP4	2	Placa de água de 40 x 40 cm (pode ser de 40 x 60 cm) para diferentes instrumentos médicos, com mangueira em espiral fixável e orgão rápido. Adaptadores para rede de água ou ar e mangueiras.
TD1	5	Tanque em louça, com coluna, com branca. Acessórios para instalação e fixação cromados.

REVISÃO	ALTERAÇÃO	DATA
R01	EMISSÃO INICIAL	05/03/2024
R01	COMPATIBILIZAÇÃO COM PROJETO ESTRUTURAL	23/03/2024
R02	COMPATIBILIZAÇÃO COM PROJETO ESTRUTURAL	08/04/2024
R03	COMPATIBILIZAÇÃO COM O MAGNETO	23/04/2024

TÍTULO DO PROJETO
POLICLÍNICA
PROPRIETÁRIO
MINISTÉRIO DA SAÚDE
SECRETARIA DE ATENÇÃO ESPECIALIZADA À SAÚDE
CNPJ
00394544010903
ENDEREÇO
Secretaria de Atenção Especializada à Saúde
Espaço dos Ministérios Bloco O Edifício Sede - Ministério da Saúde
CEP 70.055-900 - Brasília - DF
AUTORA
Mirella Pilon Passati - CAU A 25669-2
Simone Prado - CAU A 36015-0
Victoria Anelli Capovilla - CAU A 247156-6

TÍTULO DA FASE
DETALHAMENTO DE ÁREAS MOLHADAS 01
DESCRIÇÃO DA ETAPA

PROJETO EXECUTIVO DE ARQUITETURA		
NOME FRENTE - ARQUIVO	REVISÃO	UNIDADE
MS_POL_PE_AQ_23_DET_ÁREAS MOLHADAS 01_R02	R03	METROS
DATA	ESCALA	INDICAÇÃO
09/05/2024	1:25	10,00 x 6,00

DIRETOS AUTORES RESERVADO CONFORME LEGISLAÇÃO NACIONAL E INTERNACIONAL