


Quadro de Calhas e Rufos Anexo

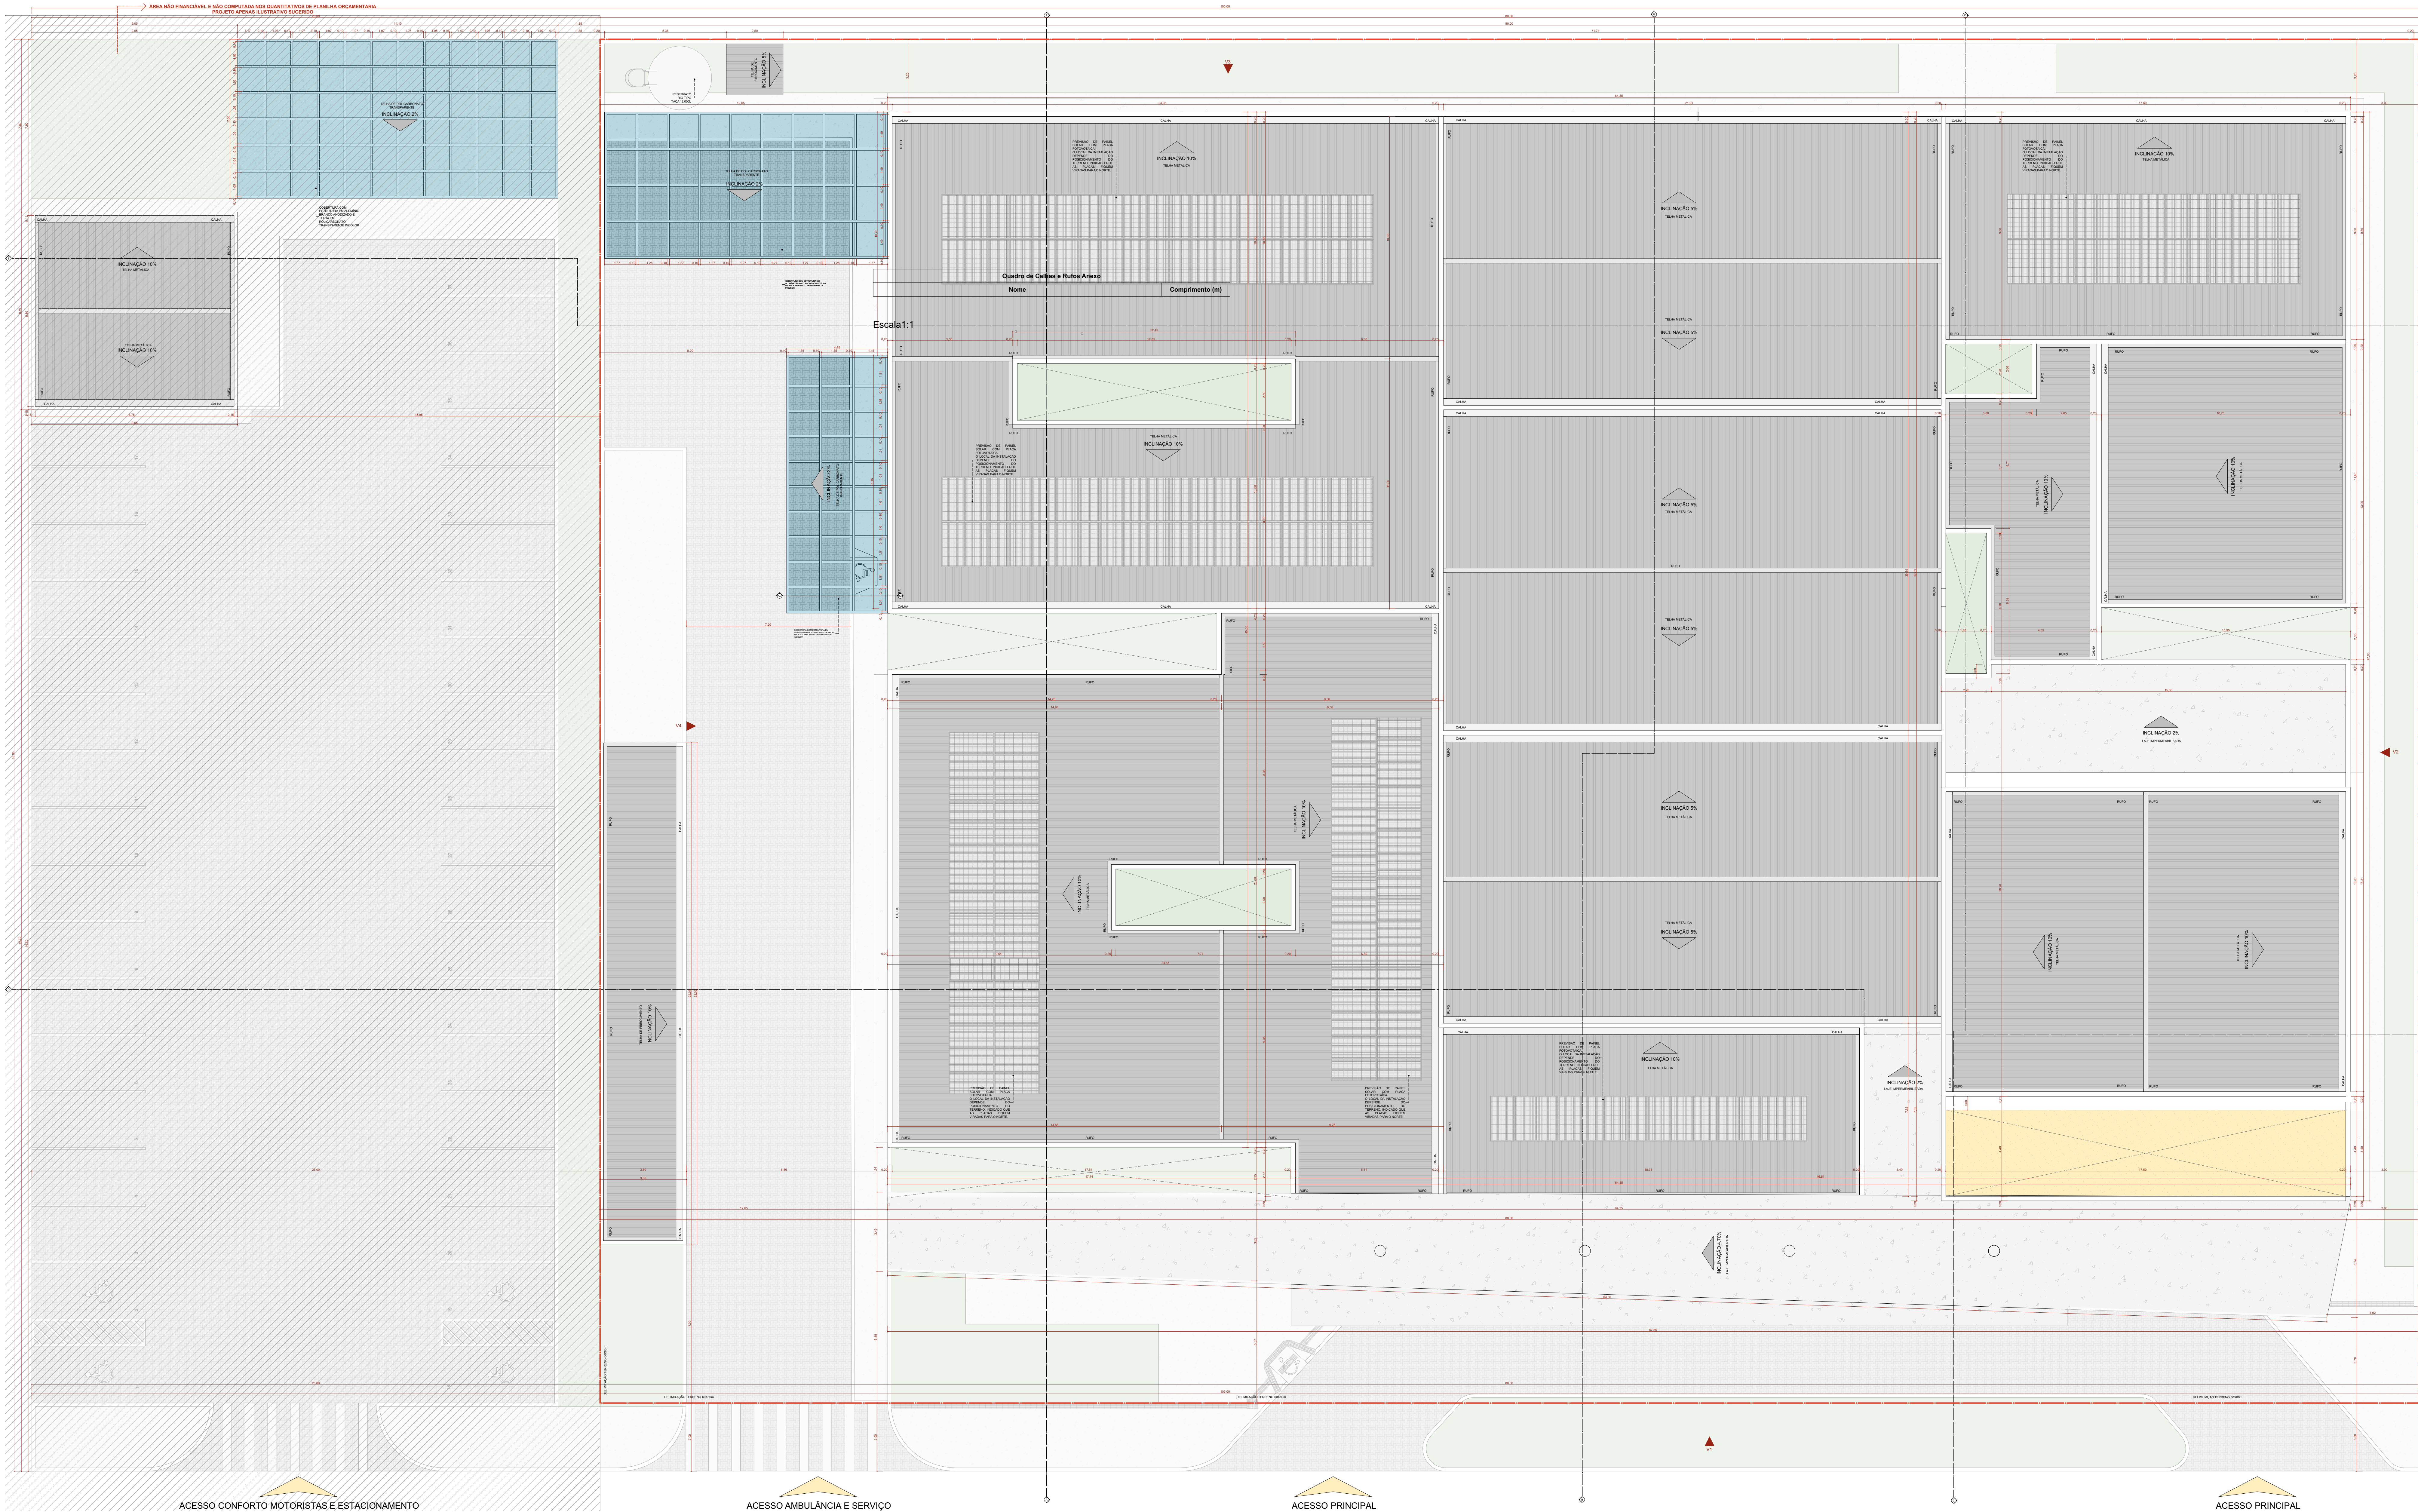

IMPLANTAÇÃO E COBERTURA  
Escala 1:100

Quadro de Áreas de Cobertura		
Legenda	Descrição	Área (m²)
	LAJE IMPERMEABILIZADA	2.903,72
	TELHA DE FIBROCIMENTO, H= 10%	75,10
	TELHA EM POLICARBONATO TRANSPARENTE	130,84
	TELHA METÁLICA EM PLACA DE AÇO GALVANIZADO NATURAL ONDULADA 40x100	2.502,52

Quadro de Calhas, Cumeiras e Rufos	
Nome	Comprimento (m)
CALHA	302,89
CUMEIRA	116,54
PERGOLADO METÁLICO	11,35
RUFO	429,30

REVISÃO	ALTERAÇÃO	DATA
R01	EMISSÃO FINAL	09/05/2024
R01	COMPATIBILIZAÇÃO COM PROJETO ESTRUTURAL	20/03/2024
R02	REVISÃO DE LAYOUT - ORIENTAÇÃO DO PIS	08/04/2024
R03	COMPATIBILIZAÇÃO COM O MAGNETO	25/04/2024

TÍTULO DO PROJETO  
**POLICLÍNICA**  
PROPOSTA PARA:  
**MINISTÉRIO DA SAÚDE**  
SECRETARIA DE ATENÇÃO ESPECIALIZADA À SAÚDE  
CNPJ:  
00334544010903  
PROJETO DO PROJETO  
**SECRETARIA de Atenção Especializada à Saúde**  
Explanada dos Ministérios Bloco G Edifício Sede - Ministério da Saúde  
CEP 70.058-900 - Brasília - DF  
AUTORIA  
Miria Pilon Pessutti - CAU A 25669-2  
Simone Prado - CAU A 36015-5  
Viviana Angeli Capovilla - CAU A 247156-6



TÍTULO DA PRANCHA				
IMPLANTAÇÃO E COBERTURA				
DESCRIÇÃO DA ETAPA				
PROJETO EXECUTIVO DE ARQUITETURA				
NOME PRANCHA - ARQUIVO	REVISÃO	UNIDADE	DATA	ESCALA
MS_POL_PE_AQ_05_IMP-COB_R02	R03	METROS	09/05/2024	INDICADA
DIREITOS AUTORAIS RESERVADOS CONFORME LEGISLAÇÃO NACIONAL E INTERNACIONAL				FOLHA Nº 05 DE 06 14,80 x 84,10