




DETALHE SAN-1
1:25

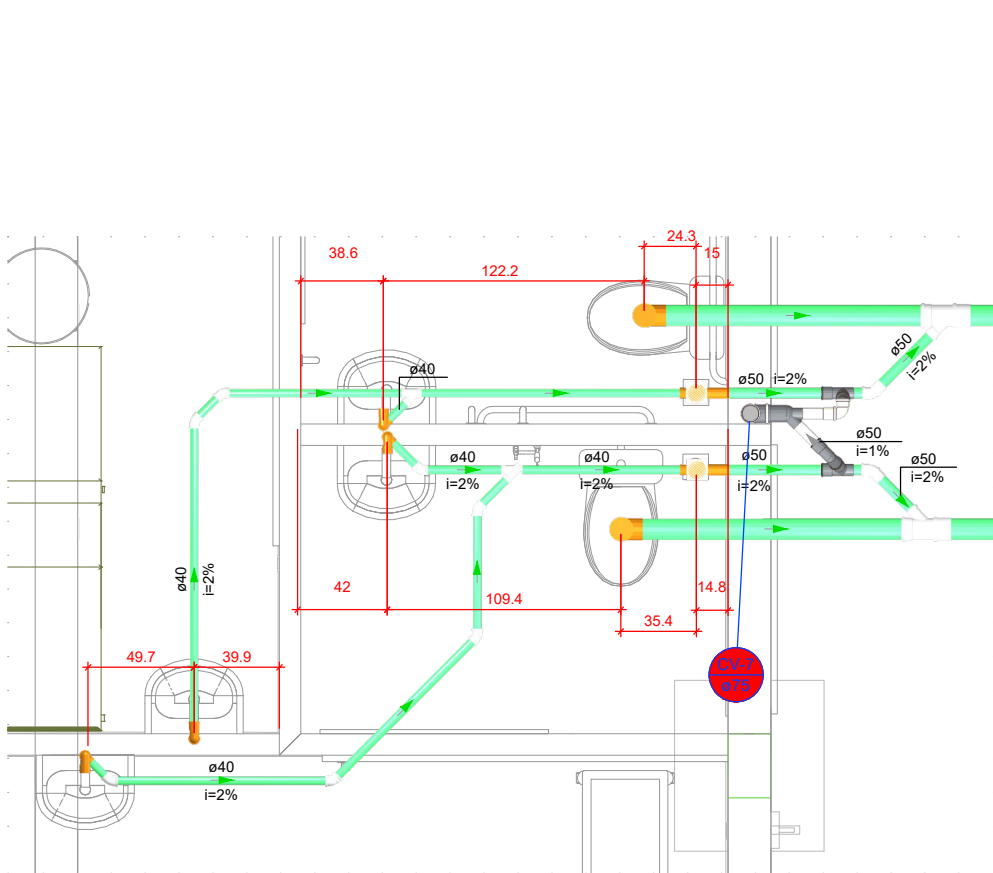


DETALHE SAN-2
1:25

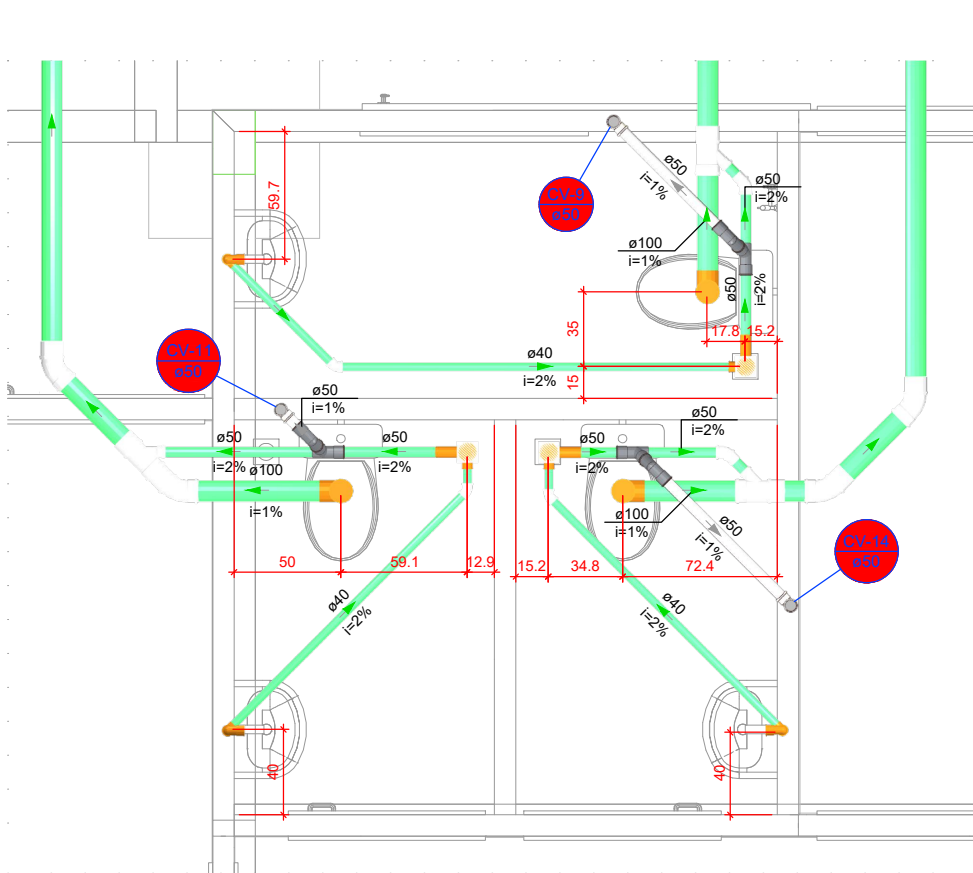

DETALHE SAN-3
1:25

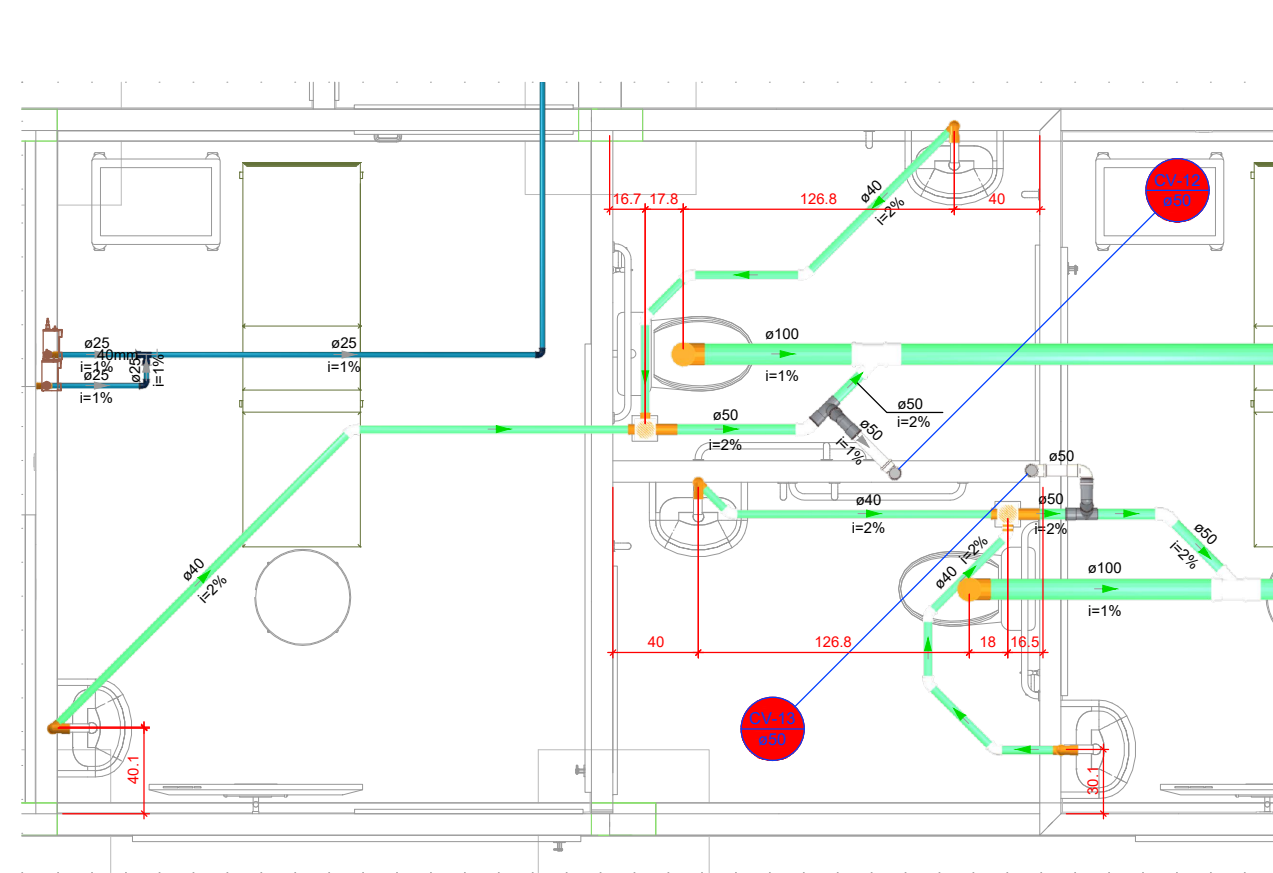


DETALHE SAN-4
1:25

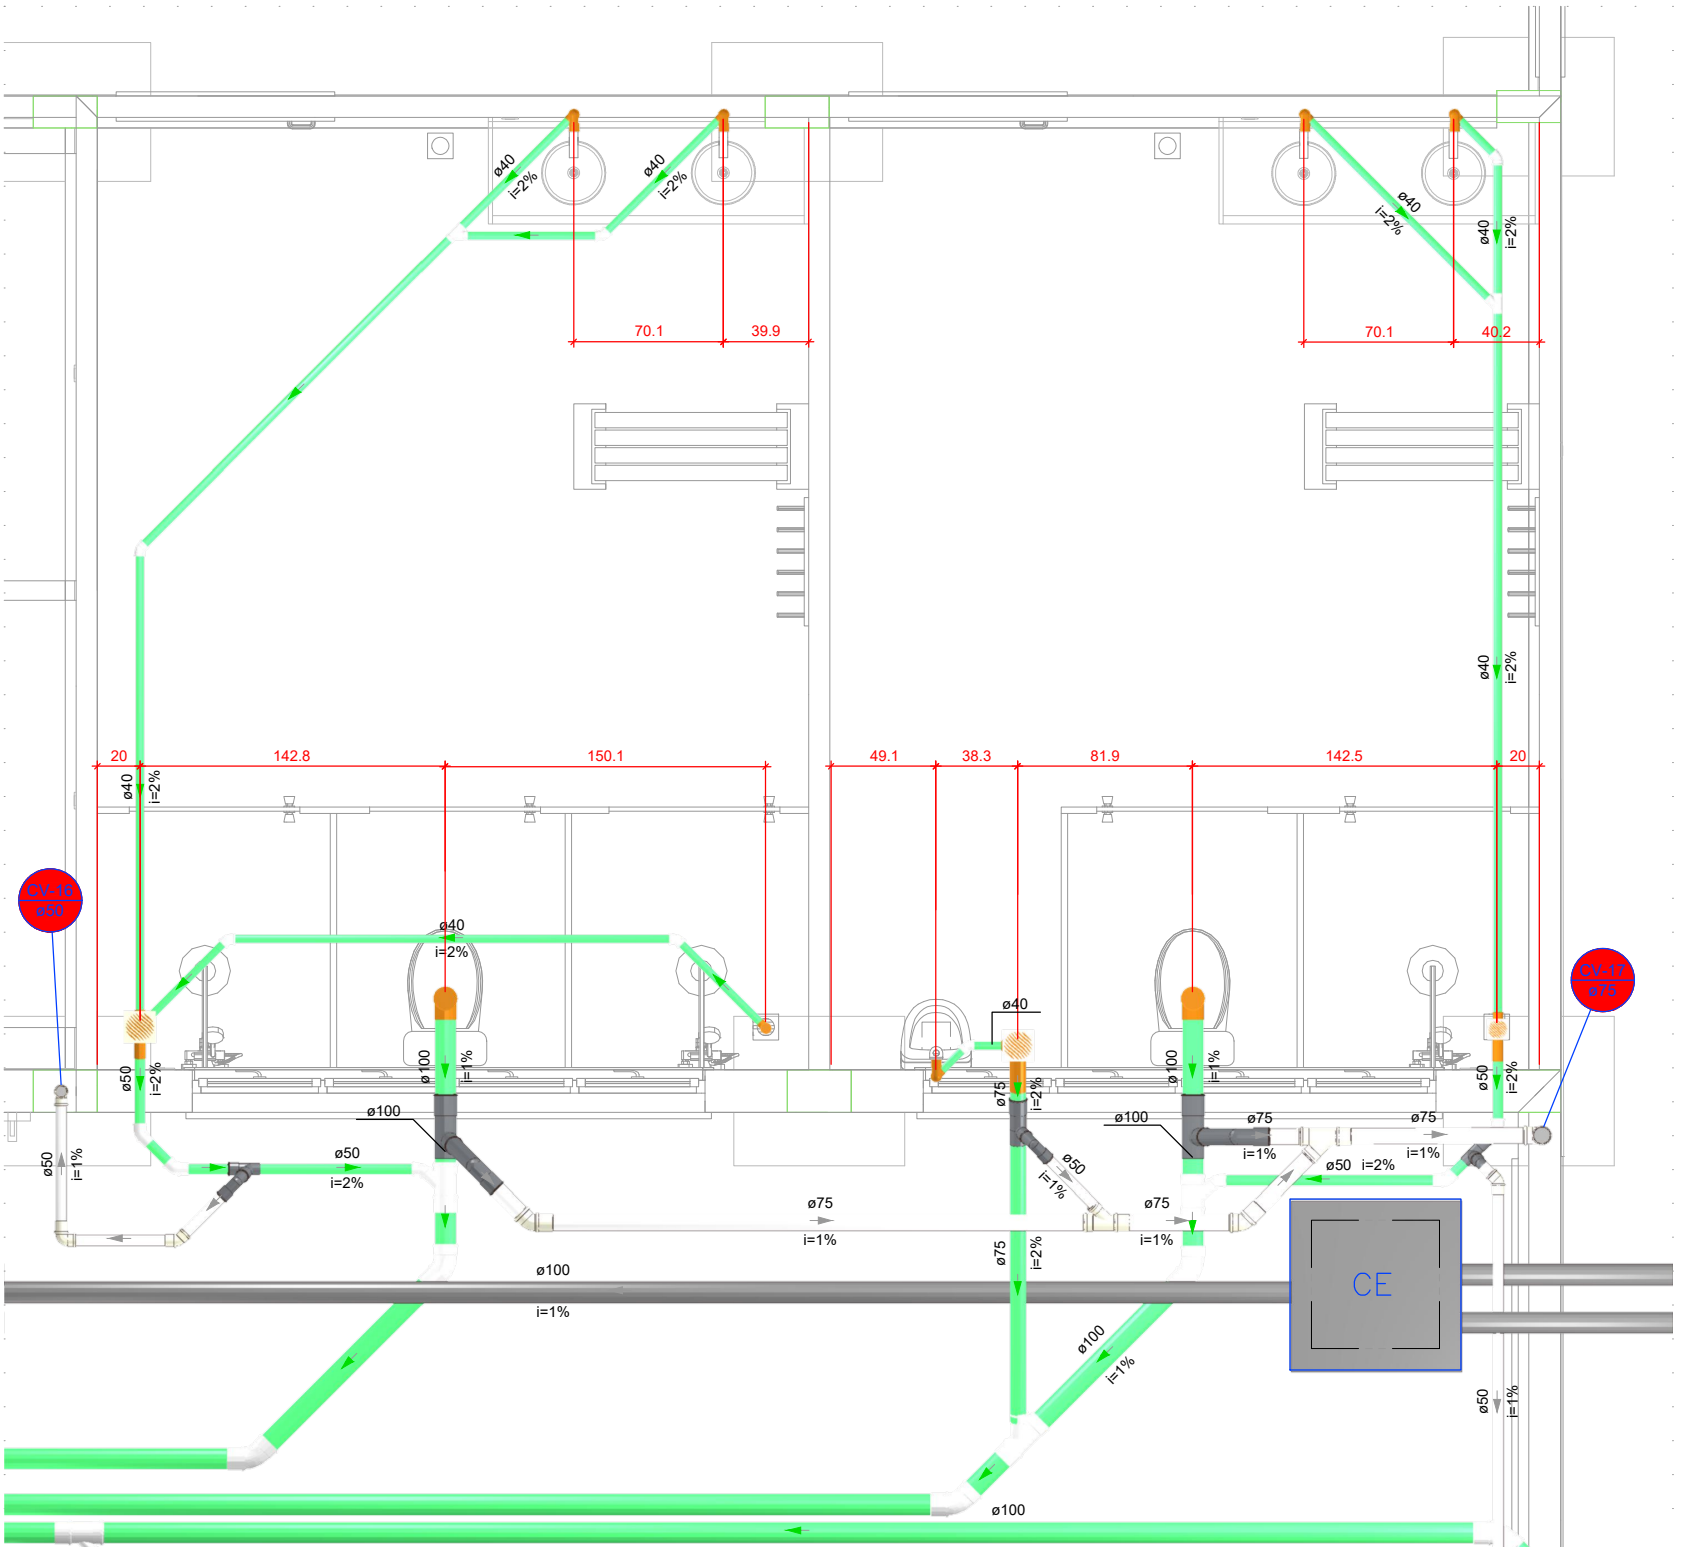

DETALHE SAN-5
1:25


Legenda - CALÇADA	
	Calha Sifonada
	Caixa Inspeção Esgoto Simples
	Chuveiro Residencial
	Curva 45° curta Amarelo
	Joelho 45
	Joelho 90
	Joelho 90 - coluna sobre
	Junção simples
	Junção simples c/ redução
	Lavatório Residencial com sifão
	Mistôrio de Descarga Automática - DN 40mm
	Ramais de Ventilação
	Vaso Sanitário c/ curva 90°

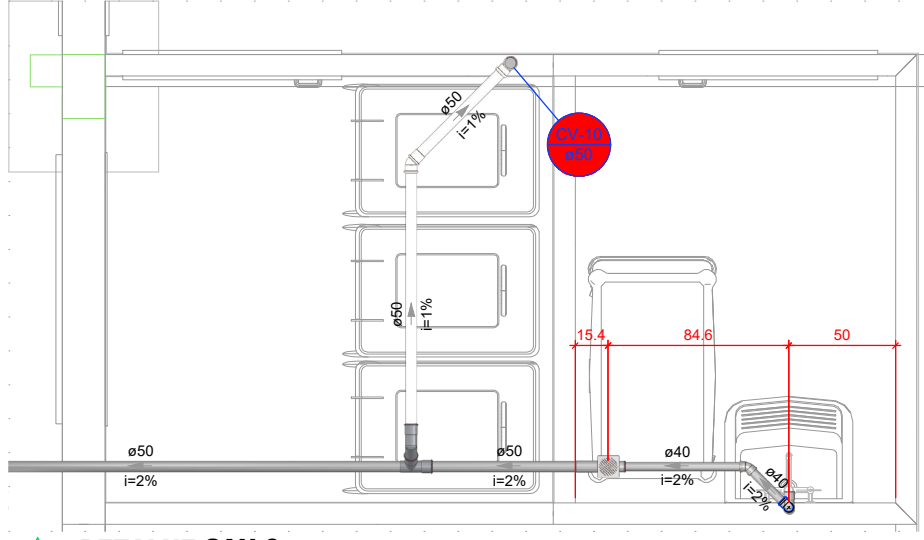

DETALHE SAN-6
1:25


Legenda de conduitos - CALÇADA	
	Esgoto (Esgoto Sujo)
	Ventilação

Legenda - CALÇADA	
	Chuveiro Residencial
	Curva 45° curta Amarelo
	Joelho 45
	Joelho 90
	Joelho 90 - coluna sobre
	Junção simples
	Lavatório Residencial com sifão
	Ramais de Ventilação
	Tanque de Lavar Roupas DN 40mm

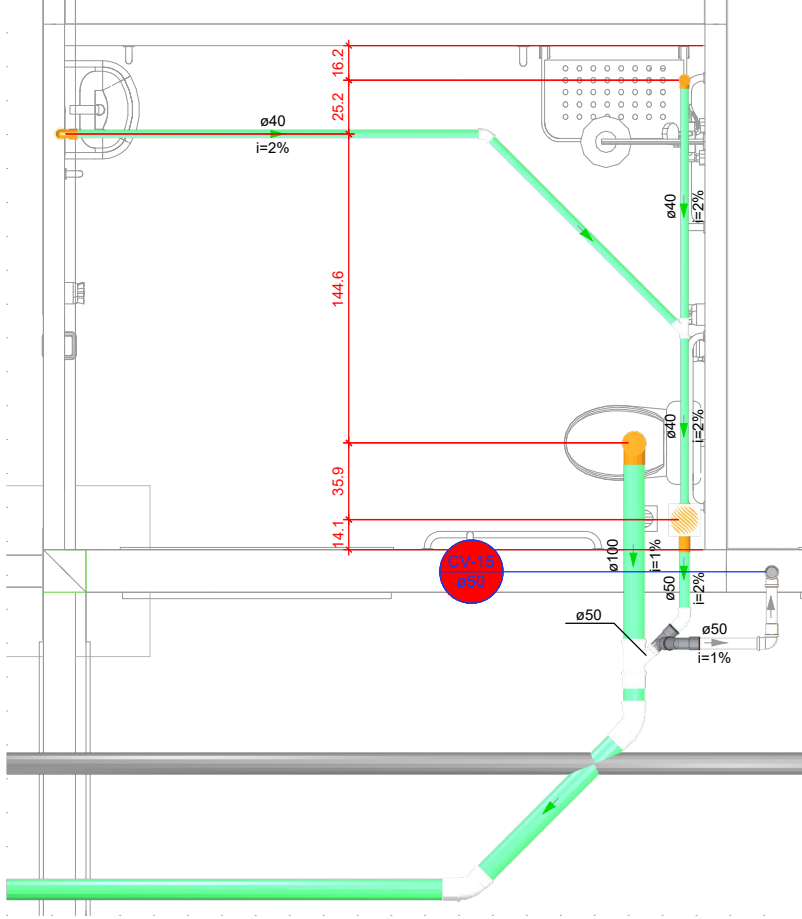


DETALHE SAN-7
1:25

Legenda - CALÇADA	
	Chuveiro Residencial
	Curva 45° curta Amarelo
	Joelho 45
	Joelho 90
	Joelho 90 - coluna sobre
	Junção simples
	Lavatório Residencial com sifão
	Ramais de Ventilação
	Vaso Sanitário c/ curva 90°

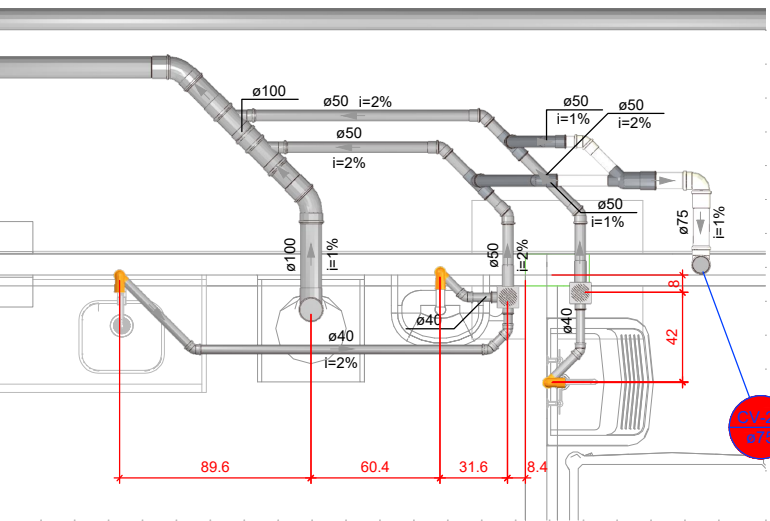

DETALHE SAN-9
1:25

Legenda - CALÇADA	
	Chuveiro Residencial
	Curva 45° curta Amarelo
	Joelho 45
	Joelho 90
	Joelho 90 - coluna sobre
	Junção simples
	Junção simples c/ redução
	Lavatório Residencial com sifão
	Ramais de Ventilação
	Vaso Sanitário c/ curva 90°

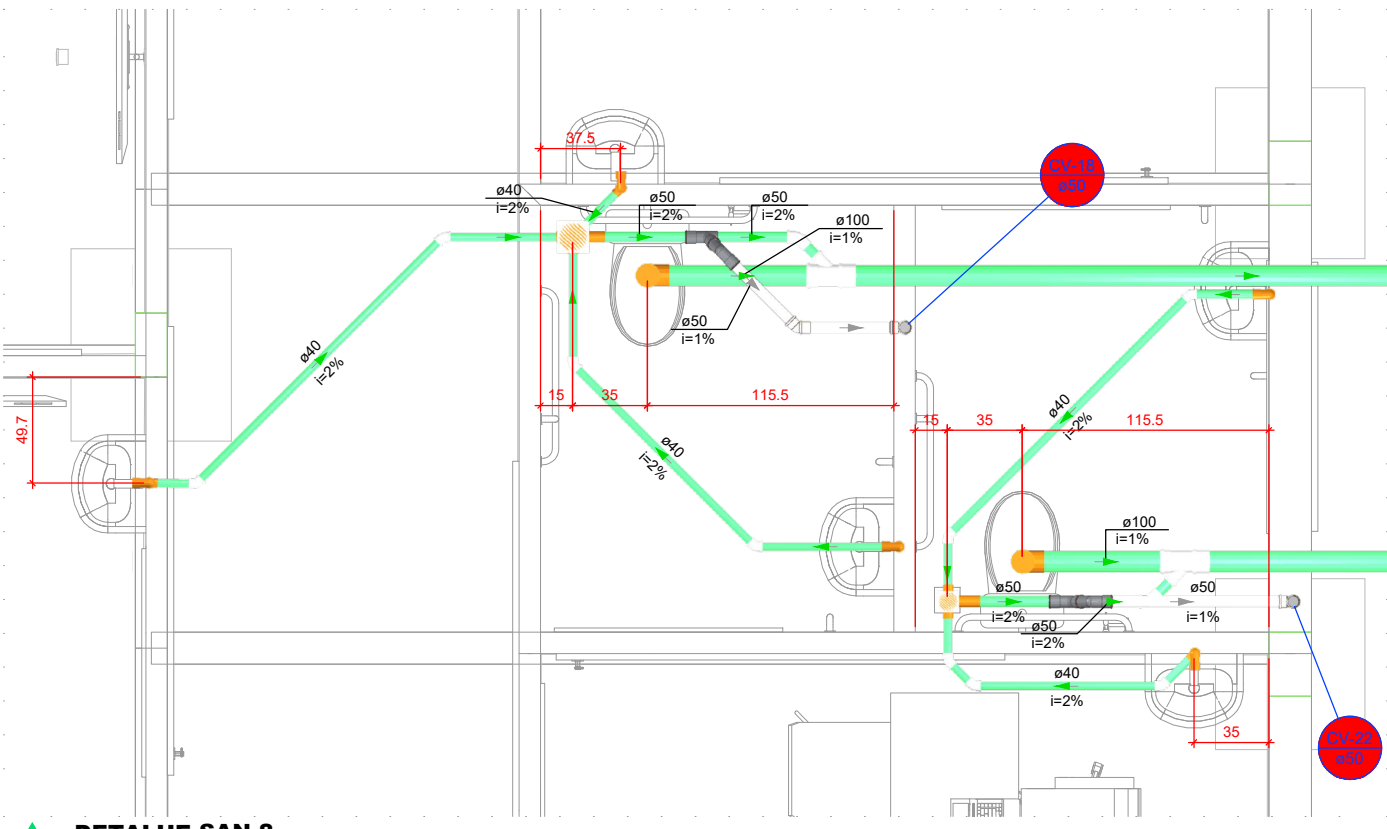

DETALHE SAN-8
1:25

Legenda - CALÇADA	
	Chuveiro Residencial
	Joelho 45
	Joelho 90
	Joelho 90 - coluna sobre
	Junção simples
	Lavatório Residencial com sifão
	Ramais de Ventilação
	Vaso Sanitário c/ curva 90°

Legenda de conduitos - CALÇADA	
	Esgoto
	Esgoto (Esgoto Sujo)
	Esgoto (Gordura)
	Pluvial
	Pluvial (Drenos - Ar Condicionado)
	Recalque
	Ventilação

PROJETO HIDROSSANITÁRIO

PROJETO
HIDROSSANITÁRIO

Contratado:
CNEIA-MG: 28463D

PRQ
03/04/2024

VERIF
06/05/2024

APROV
06/05/2024

UNIDADE: (EXCETO INDICADO)
CIN

REFERÊNCIA (1" TRIDRO)
CIN

CONTRATADO:
Tatiele Henrique Pereira Fonseca
Endereço:
Rua Sapão, Nº21
Vila Nova, Parna - MG
Telefone:
CEL: (35) 8.9879-0332
E-mail:
eng.tatielehenrique@gmail.com

SECRETARIA
SECRETARIA DE ATENÇÃO ESPECIALIZADA A SAÚDE
OBRA: CONSTRUÇÃO DE IMÓVEL COMERCIAL

PROJETO
POLICLÍNICA

Nome Cliente:
12/2024

ESCALA:
INDICADAS NO DESENHO

DESENHO NÚMERO:
00001

MOD
HIDR

REVISÃO
00

FOLHA
12/19