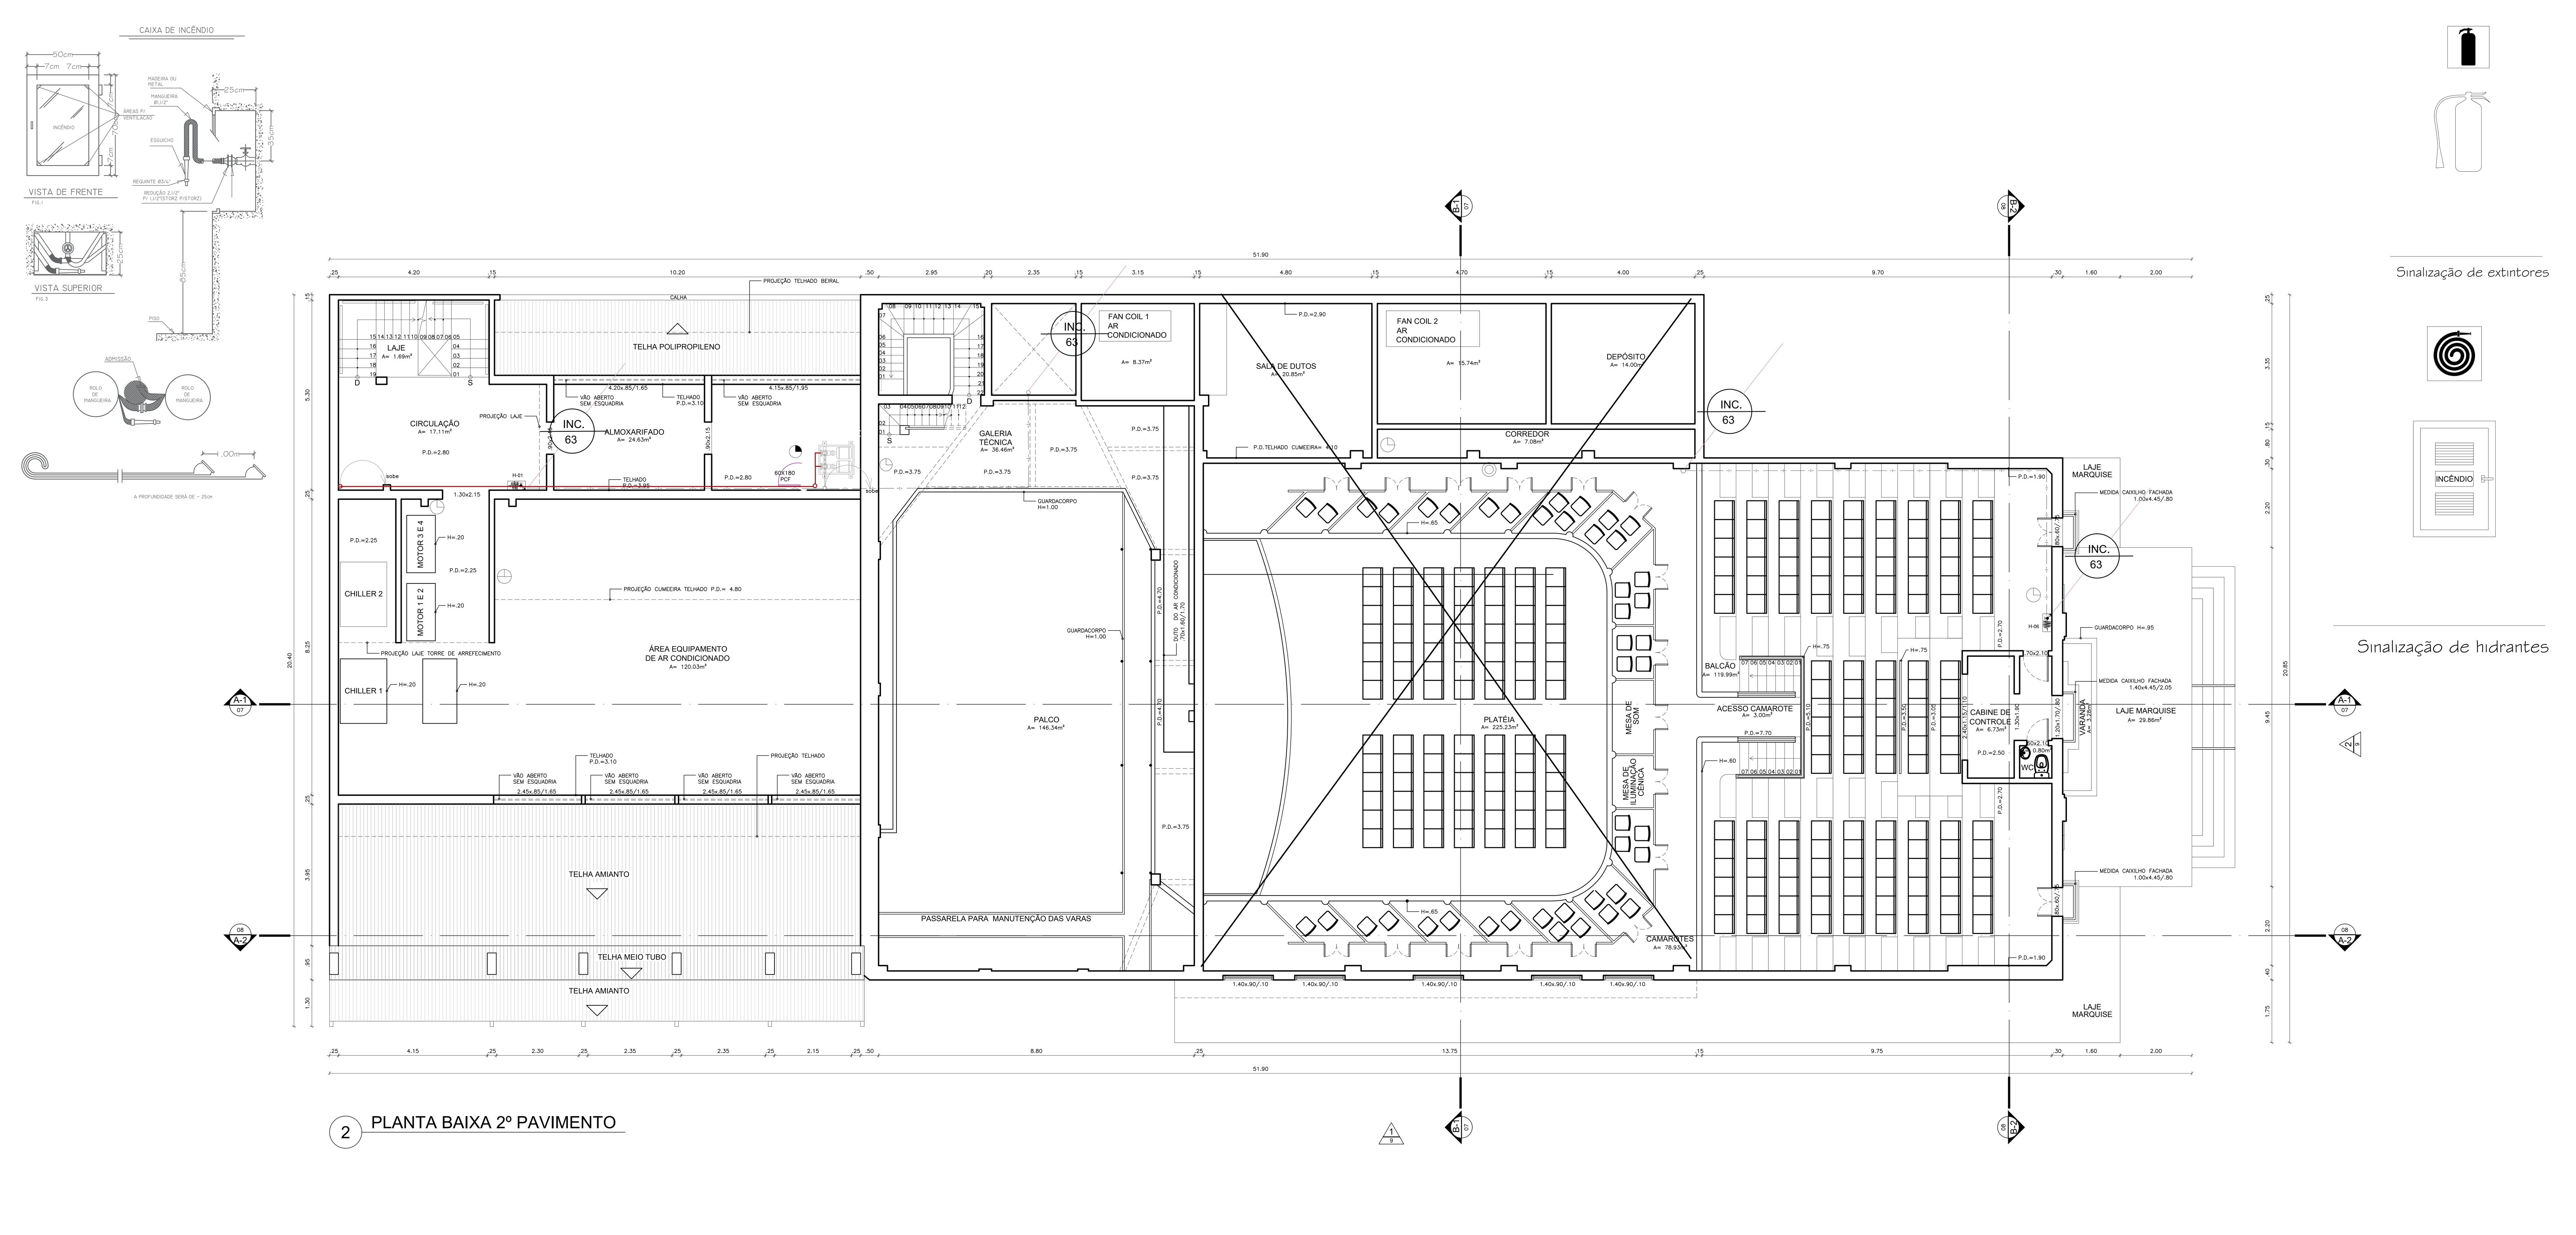

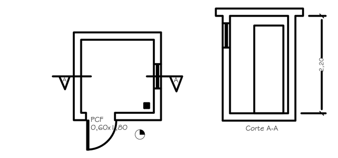

- As dimensões para a CMI das edificações classificadas no risco leve e médio serão de, no mínimo, 1,50 x 1,50 x 2,00 metros e acesso através de porta corta-fogo com as dimensões mínimas de 0,60 x 1,80 metros.
- O revestimento interno das CMI deverá ser feito por emboço com
- A ventilção das CMI, bem como o sentido de abertura das "pcf " de acesso serão opcionais.
- As paredes terão espessuras mínimas de 0,15m (quinze centímetros) em alvenaria e cobertura de laje.
- A drenagem de água do piso, deverá ser feita através de ralo, com dimensões mínimas de 0,10 x 0,10 metros.
- Deverá haver um ponto de luz no interior da CMI.
- A CMI deverá ser guarnecida por 01(uma) unidade extintora de no mínimo 4Kg de CO_2 (quatro quilogramas de gás carbônico).
- A alimentação de energia elétrica deverá ser feita através de circuito independente de alimentação normal da edificação.
- Na face externa da porta da CMI deverão ser afixadas as palavras "CASA DE MÁQUINAS DE INCÊNDIO".
- O acesso à CMI não poderá ser feito por 'halls" privativos ou cômodos habitados.
- Caso existam escadas de acesso à CMI, estas deverão ser fabricadas em materiais incombustíveis e serem fixas.

RTI	Reserva Técnica de Incendio
PCF	Porta corta-fogo
	Eletrobomba
	Extintor de pó quimico seco de 6kg
	Extintor de gás carbônico de 4kg
	Extintor de gás carbônico de 6kg
	Extintor de água de 10 Litros
	Caixa de Incendio 70x50x25-mangueira 11/2 tipo 02
	Hidrante de recalque

PROJETO DE SEGURANÇA CONTRA INCÊNDIO E PÂNICO DE EDIFICAÇÃO DE REUNIÃO DE PÚBLICO, ANTERIOR AO COSCIP SITO A PRAÇA DOS EXPEDICIONÁRIOS, CENTRO - PETRÓPOLIS/RJ

CONFERIR MEDIDAS NO LOCAL - DIREITOS AUTORAIS RESERVADOS

REVISÃO	DESCRIÇÃO	DATA	RESPONSÁVEL
07	-	-	-
06	-	-	-
05	-	-	-
04	-	-	-
03	-	-	-
02	-	-	-
01	-	-	-
00	-	-	-

GM&B ARQUITETURA E CONSTRUÇÃO
Rua Irmãos D'ângelo, 39 sala 02 - Centro - Petrópolis - RJ

DeTecT
COMÉRCIO E INSTALAÇÕES LTDA EIRELI
ENGENHARIA DE INCÊNDIO
Rua Comendador Leonardo, 12/14 - Santo Cristo - Rio de Janeiro - RJ

PREFEITURA MUNICIPAL DE PETRÓPOLIS
Avevida Koeller, 260 - Centro - Petrópolis - RJ

CLIENTE: PREFEITURA MUNICIPAL DE PETRÓPOLIS

PROJETO: THEATRO DOM PEDRO
Praça dos Expedicionários - Centro - Petrópolis - R.J.

ASSUNTO: PLANTA BAIXA PAVIMENTO TÉCNICO e SEGUNDO PAVIMENTO

FOLHA: 04/09

REVISÃO: R00

DATA: 30/11/2017

ESCALA: indicada