


1 PLANTA BAIXA 3º PAVIMENTO

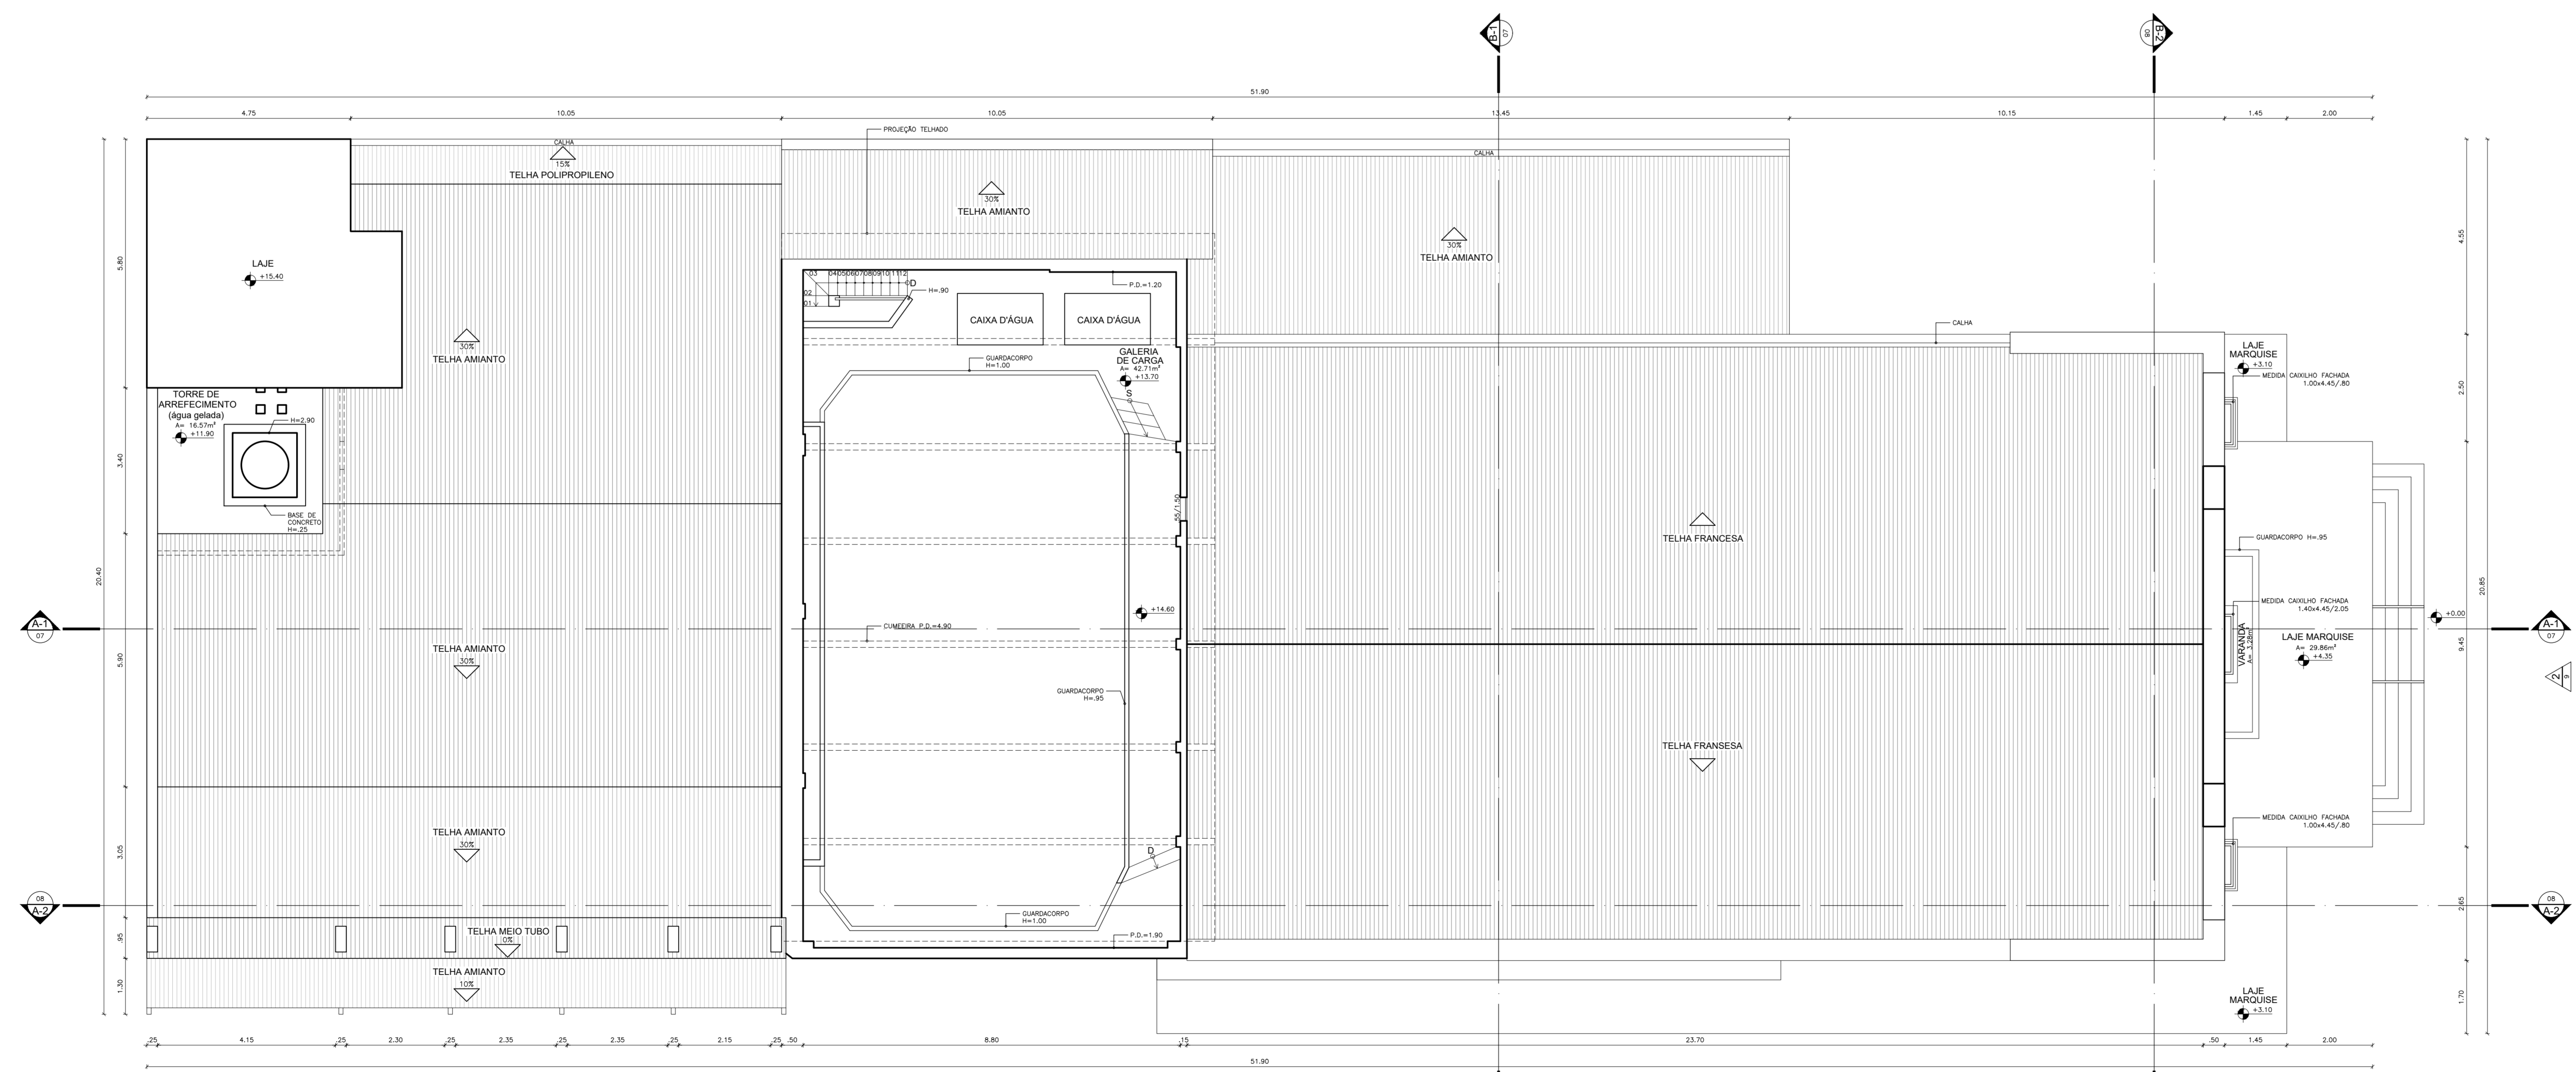

2 PLANTA BAIXA GALERIA DE CARGA

- RTI Reserva Técnica de Incêndio
- PCF Porta corta-fogo
- Eletrobomba Eletrobomba
- Extintor de pó químico seco de 6kg Extintor de pó químico seco de 6kg
- Extintor de gás carbônico de 4kg Extintor de gás carbônico de 4kg
- Extintor de água de 10 Litros Extintor de água de 10 Litros
- Caixa de Incêndio 70x50x25-mangueira 11/2 tipo 02 Caixa de Incêndio 70x50x25-mangueira 11/2 tipo 02
- Hidrante de recalque Hidrante de recalque

PROJETO DE SEGURANÇA CONTRA INCÊNDIO E PÂNICO DE EDIFICAÇÃO DE REUNIÃO DE PÚBLICO, ANTERIOR AO COSCIP SITO A PRAÇA DOS EXPEDICIONÁRIOS, CENTRO - PETRÓPOLIS/RJ

CONFIRMAR MEDIDAS NO LOCAL - DIREITOS AUTORAIS RESERVADOS

INDICADOR	DESCRIÇÃO	DATA	RESPONSÁVEL

	<p>CLIENTE: PREFEITURA MUNICIPAL DE PETRÓPOLIS</p> <p>PROJETO: THEATRO DOM PEDRO</p> <p>ASSUNTO: PLANTA BAIXA TERCEIRO PAVIMENTO e GALERIA DE CARGA</p>	<p>DATA: 30/11/2017</p> <p>REVISÃO: 05/09</p> <p>SECA: PFC028</p>
--	---	---