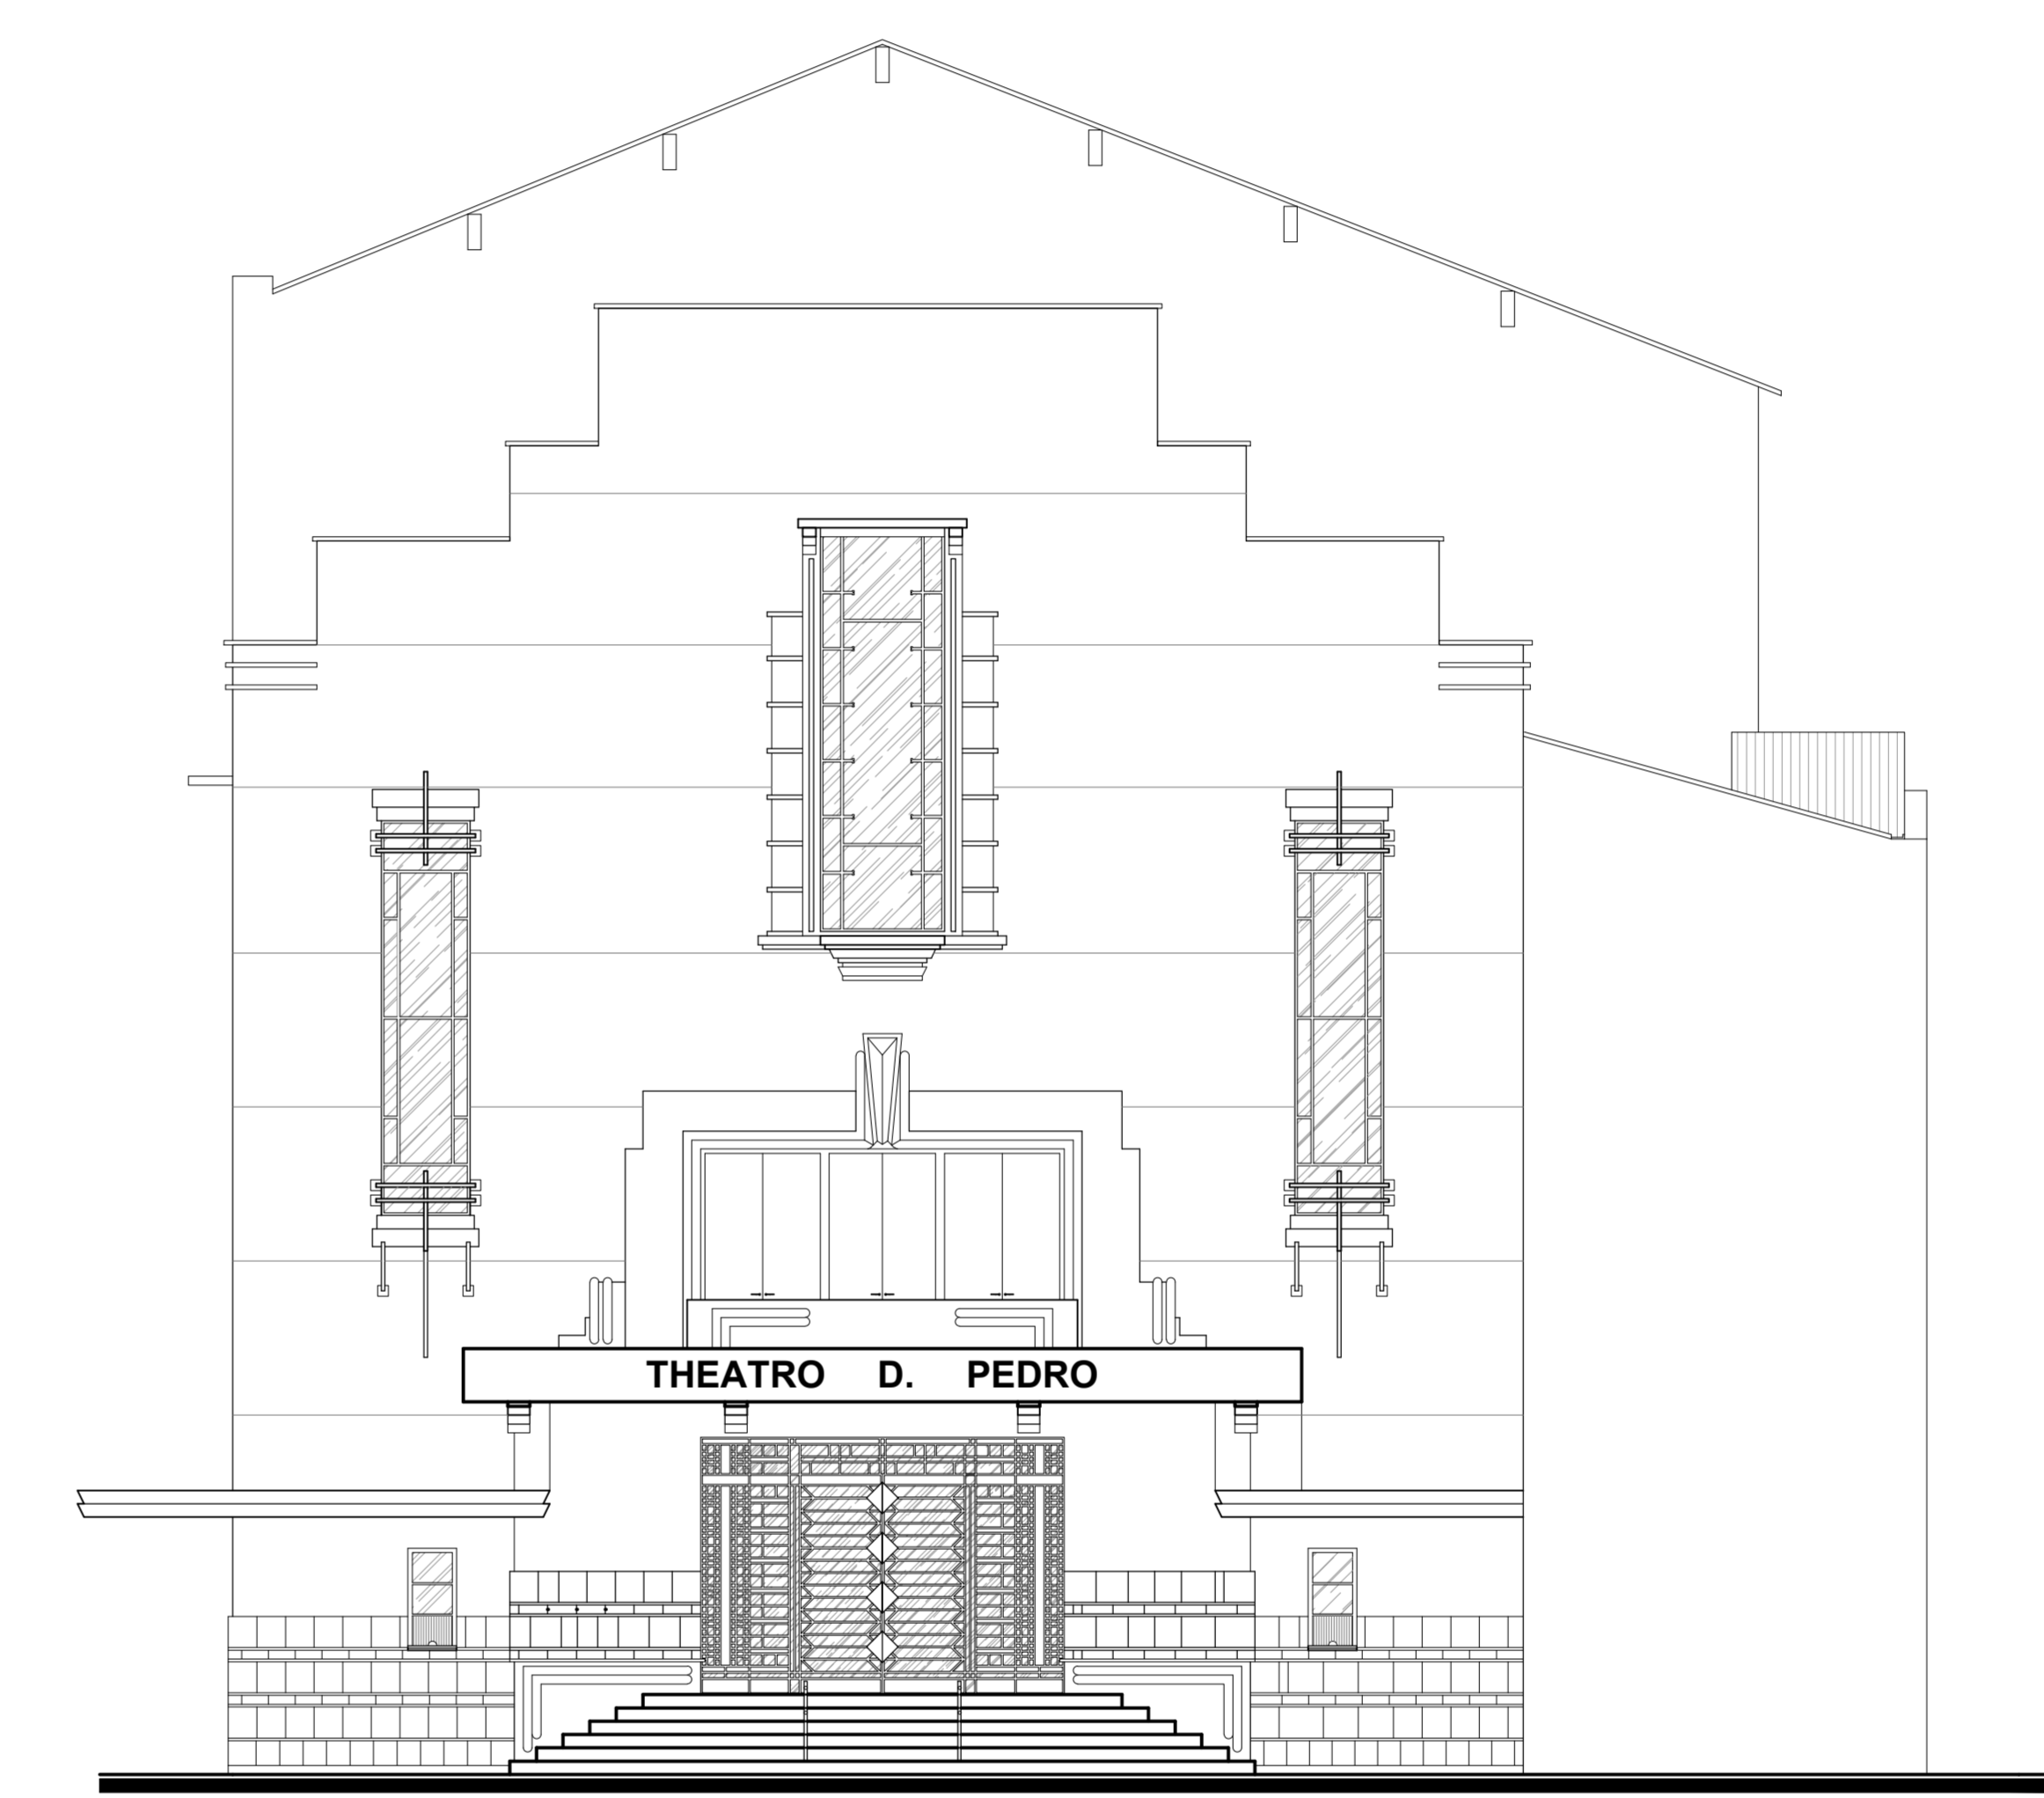


1 FACHADA LATERAL



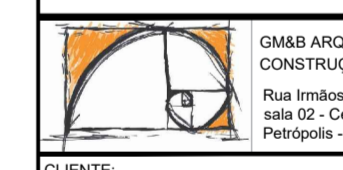
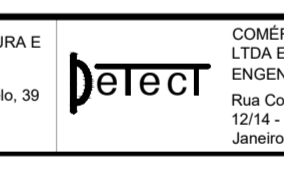

2 FACHADA FRONTAL

- RTI Reserva Técnica de Incêndio
- PCF Porta corta-fogo
- Eletrobomba
- Extintor de pó químico seco de 6kg
- Extintor de gás carbônico de 4kg
- Extintor de gás carbônico de 6kg
- Extintor de água de 10 Litros
- Caixa de Incêndio 70x50x25-manguera 1 1/2 tipo 02
- Hidrante de recalque

**PROJETO DE SEGURANÇA CONTRA INCÊNDIO E PÂNICO DE EDIFICAÇÃO DE REUNIÃO DE PÚBLICO, ANTERIOR AO COSCIP SITO A PRAÇA DOS EXPEDICIONÁRIOS, CENTRO - PETRÓPOLIS/RJ**

CONFIRMAR MEDIDAS NO LOCAL - DIREITOS AUTORAIS RESERVADOS

DE	PARA	DATA	REVISÃO

CLIENTE: PREFEITURA MUNICIPAL DE PETRÓPOLIS		DATA: 09/09
PROJETO: THEATRO DOM PEDRO Praça dos Expedicionários - Centro - Petrópolis - RJ		REVISÃO: 02
ASSINTO: FACHADA LATERAL E FACHADA FRONTAL		DATA: 30/11/2017
		ESCALA: 1/30,00