
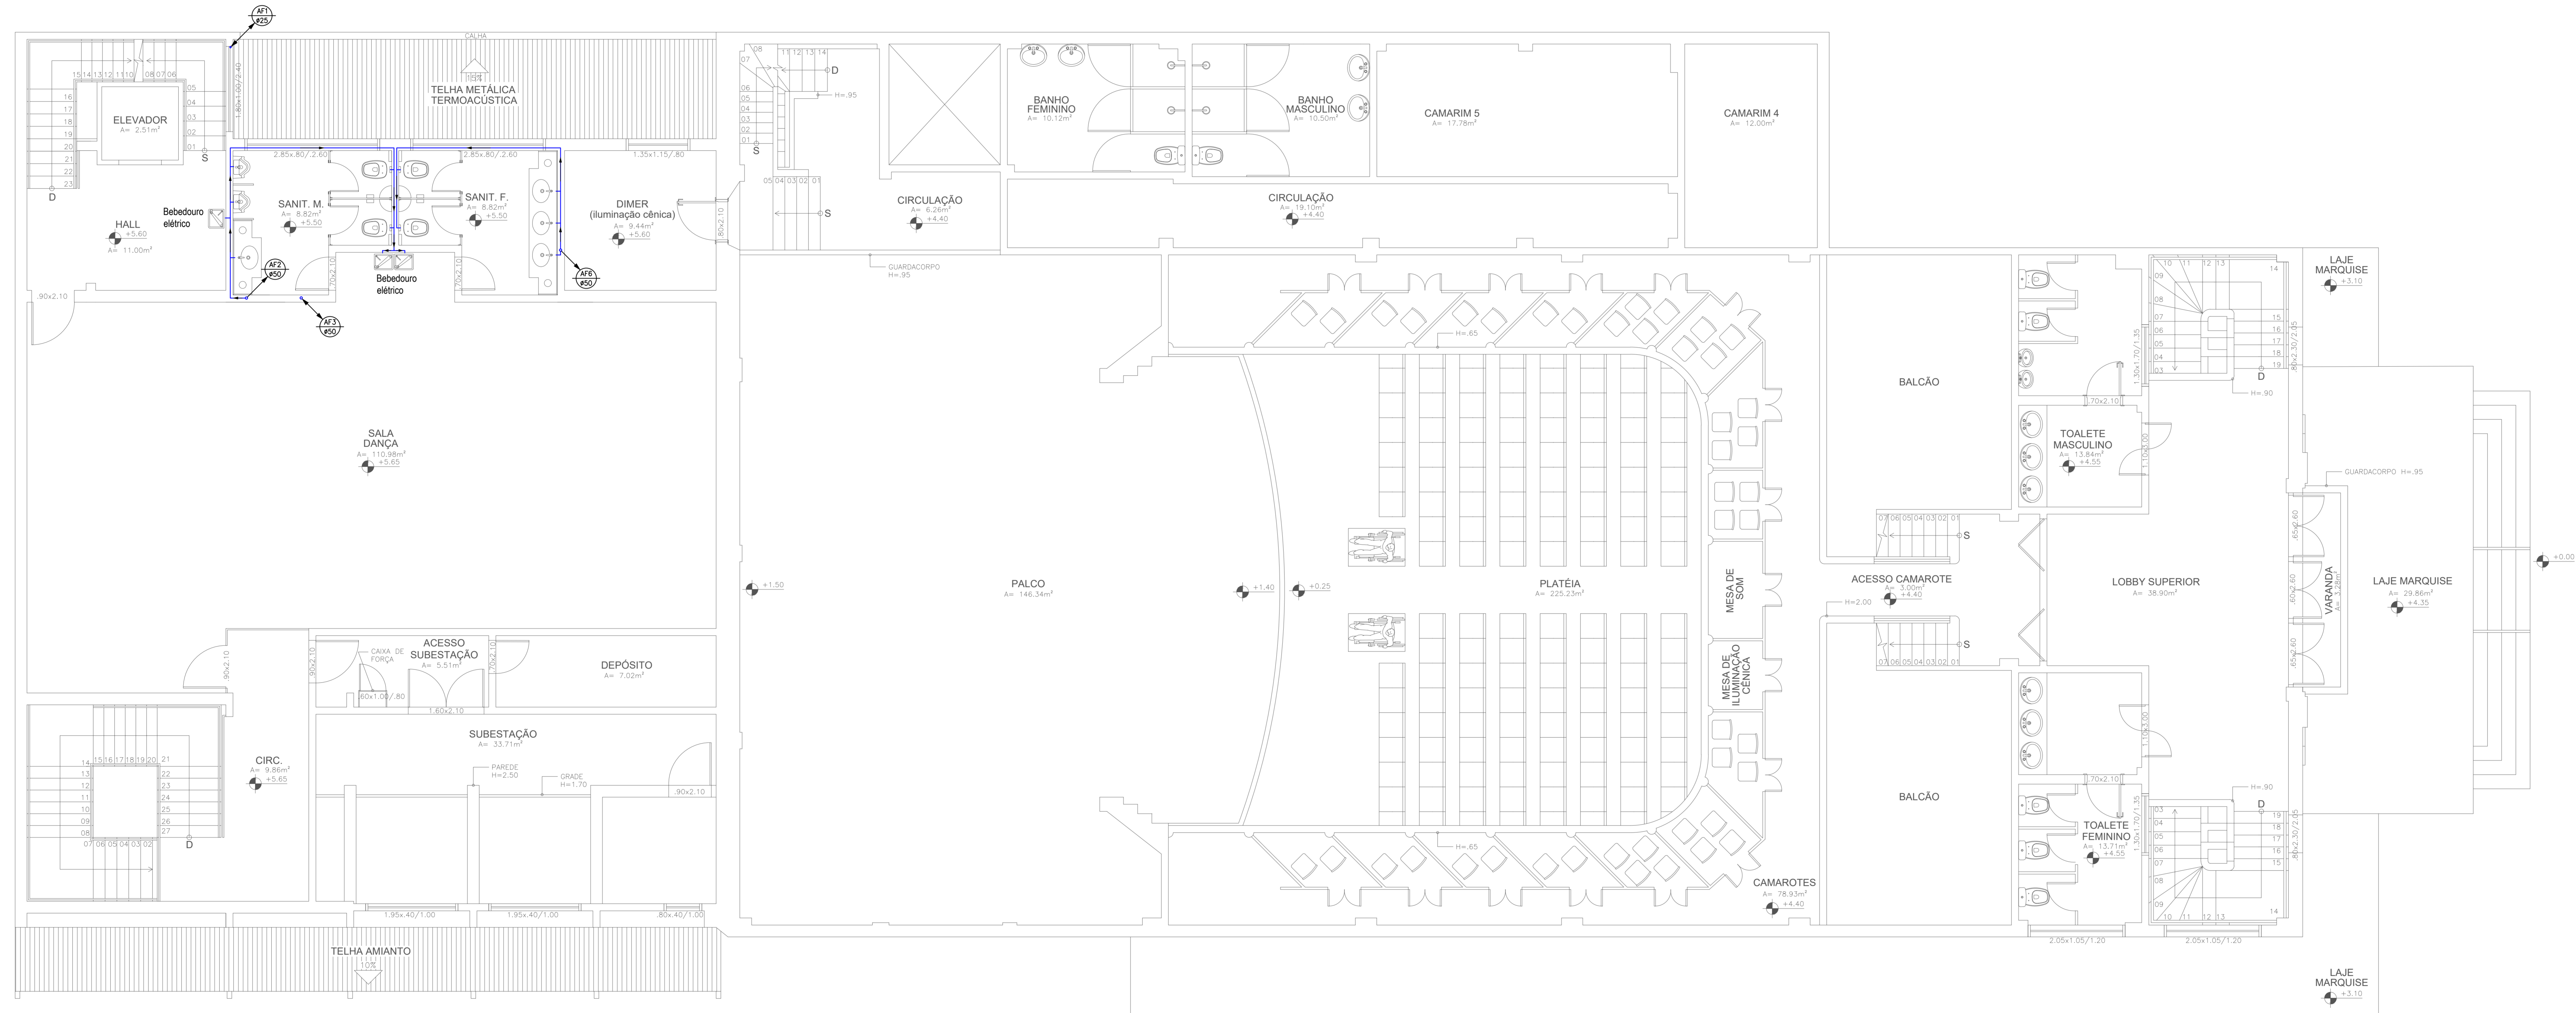


LEGENDA

- CA = Caixa Acústica - h=0,20m
- CRIV = Sifão para Chuva - h=2,10m
- RG = Registro de Giveto - h=0,60m
- RP = Registro de Pressão - h=1,50m
- TIQUE = Torneiro para Tanque - h=1,10m
- TLAV = Torneiro para Lavatório - h=0,40m
- BUDI = Bacia Higiênica - h=0,60m
- TRFV = Torneiro para Fio - h=1,10m
- FRL = Torneiro para Frio - h=1,60m

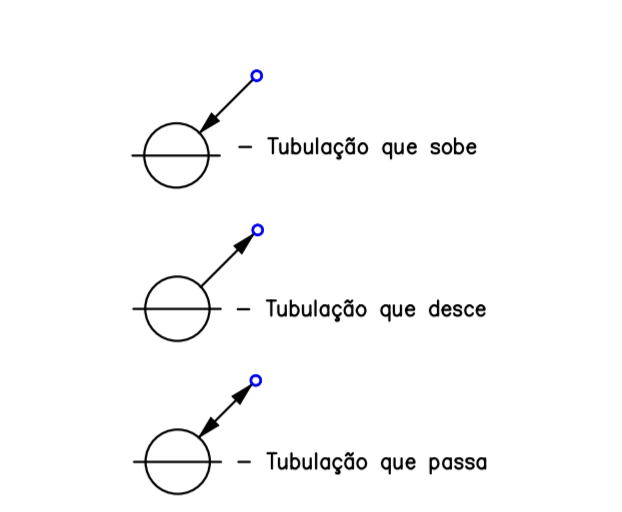

1 PLANTA BAIXA 1º PAVIMENTO

PROJETO DE INSTALAÇÕES HIDRÁULICAS PARA O TEATRO DOM PEDRO, SITUADO NA PRAÇA DOS EXPEDICIONÁRIOS, CENTRO, PETRÓPOLIS - R.J.

CONFERIR MEDIDAS NO LOCAL - DIREITOS AUTORAIS RESERVADOS			
