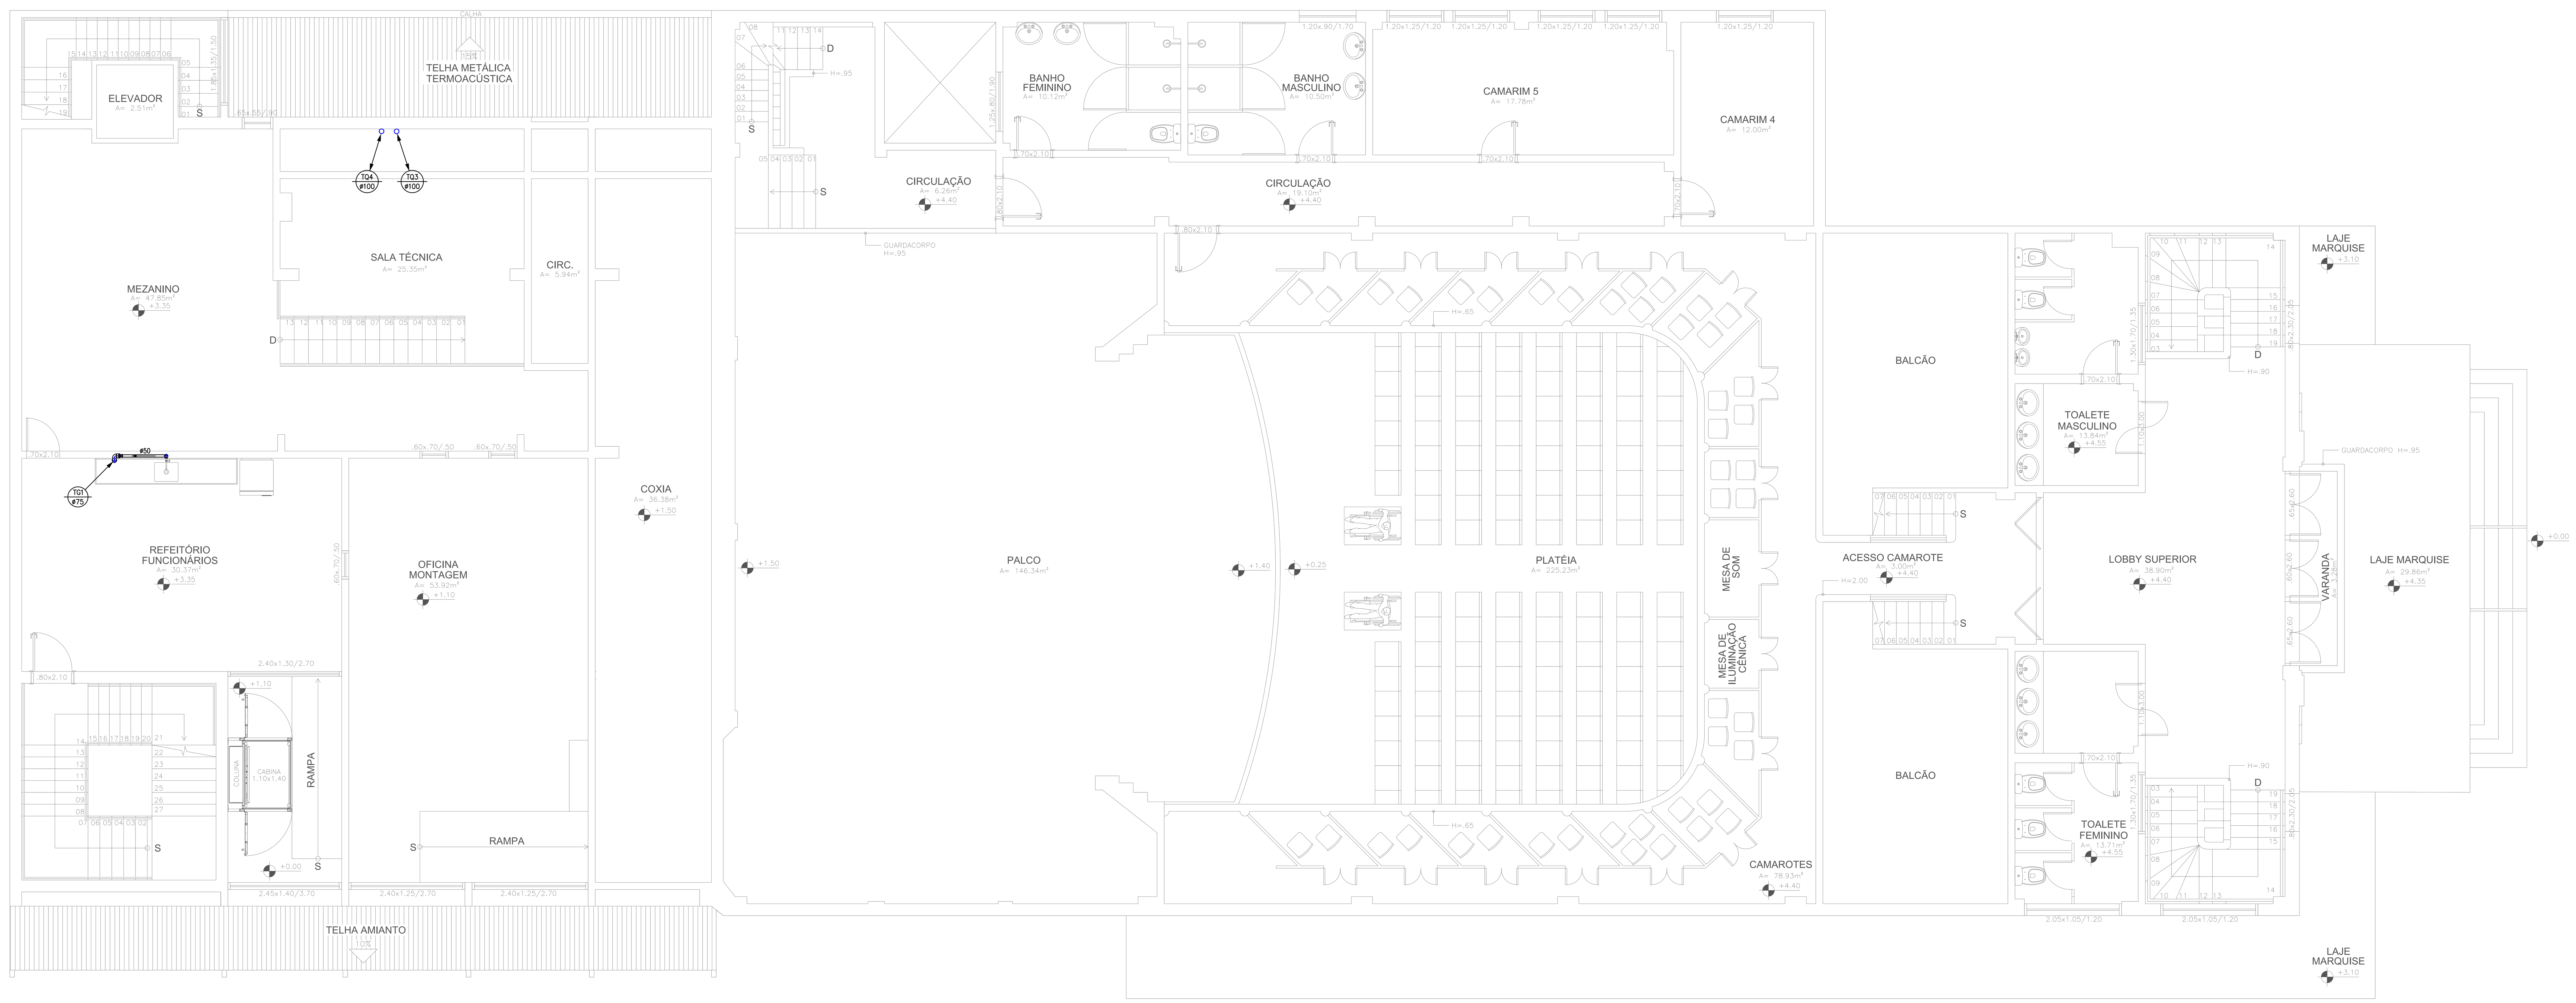

1 PLANTA BAIXA JIRAU

LEGENDA

- CI – Caixa de Inspeção e passagem – ø=60cm – anel de concreto
- CG – Caixa de Gordura – ø=50cm – anel de concreto
- CS – Caixa de Sifonada – ø=50cm – anel de concreto
- i= % – Inclinação mínima (indicada)
- Tubulação que sobe
- Tubulação que desce
- Tubulação que passa
- TQ – Tubo de queda
- TV – Tubo de ventilação
- TG – Tubo de gordura

Obs.: 1) Tubulação não cotada ø=40mm

PROJETO DE INSTALAÇÕES SANITÁRIAS PARA O TEATRO DOM PEDRO, SITUADO NA PRAÇA DOS EXPEDICIONÁRIOS, CENTRO, PETRÓPOLIS - R.J.

CONFERIR MEDIDAS NO LOCAL - DIREITOS AUTORAIS RESERVADOS

REVISÃO	DESCRIÇÃO	DATA	RESPONSÁVEL
07	-	-	-
06	-	-	-
05	-	-	-
04	-	-	-
03	-	-	-
02	-	-	-
01	-	-	-
00	EMISSÃO INICIAL DO PROJETO	05/07/2017	CRISTIANO

GM&B ARQUITETURA E CONSTRUÇÃO
Rua Irmãos D'ângelo, 39 sala 02 - Centro - Petrópolis - RJ

PREFEITURA MUNICIPAL DE PETRÓPOLIS
Avevida Koeller, 260 - Centro - Petrópolis - RJ

CLIENTE: PREFEITURA MUNICIPAL DE PETRÓPOLIS

PROJETO: THEATRO DOM PEDRO
Praça dos Expedicionários - Centro - Petrópolis - R.J.

ASSUNTO: PROJETO DE INSTALAÇÕES SANITÁRIAS
PLANTA BAIXA JIRAU

FOLHA: 03/05

REVISÃO: R00

DATA: 14/03/2018

ESCALA: 1 / 50

ENGENHEIRO CIVIL E ELETRICISTA
JORGE RIBAS CAPAFONS - CREA/RJ 1974101067

DESENHO: