



1 PLANTA BAIXA PAVIMENTO TÉCNICO

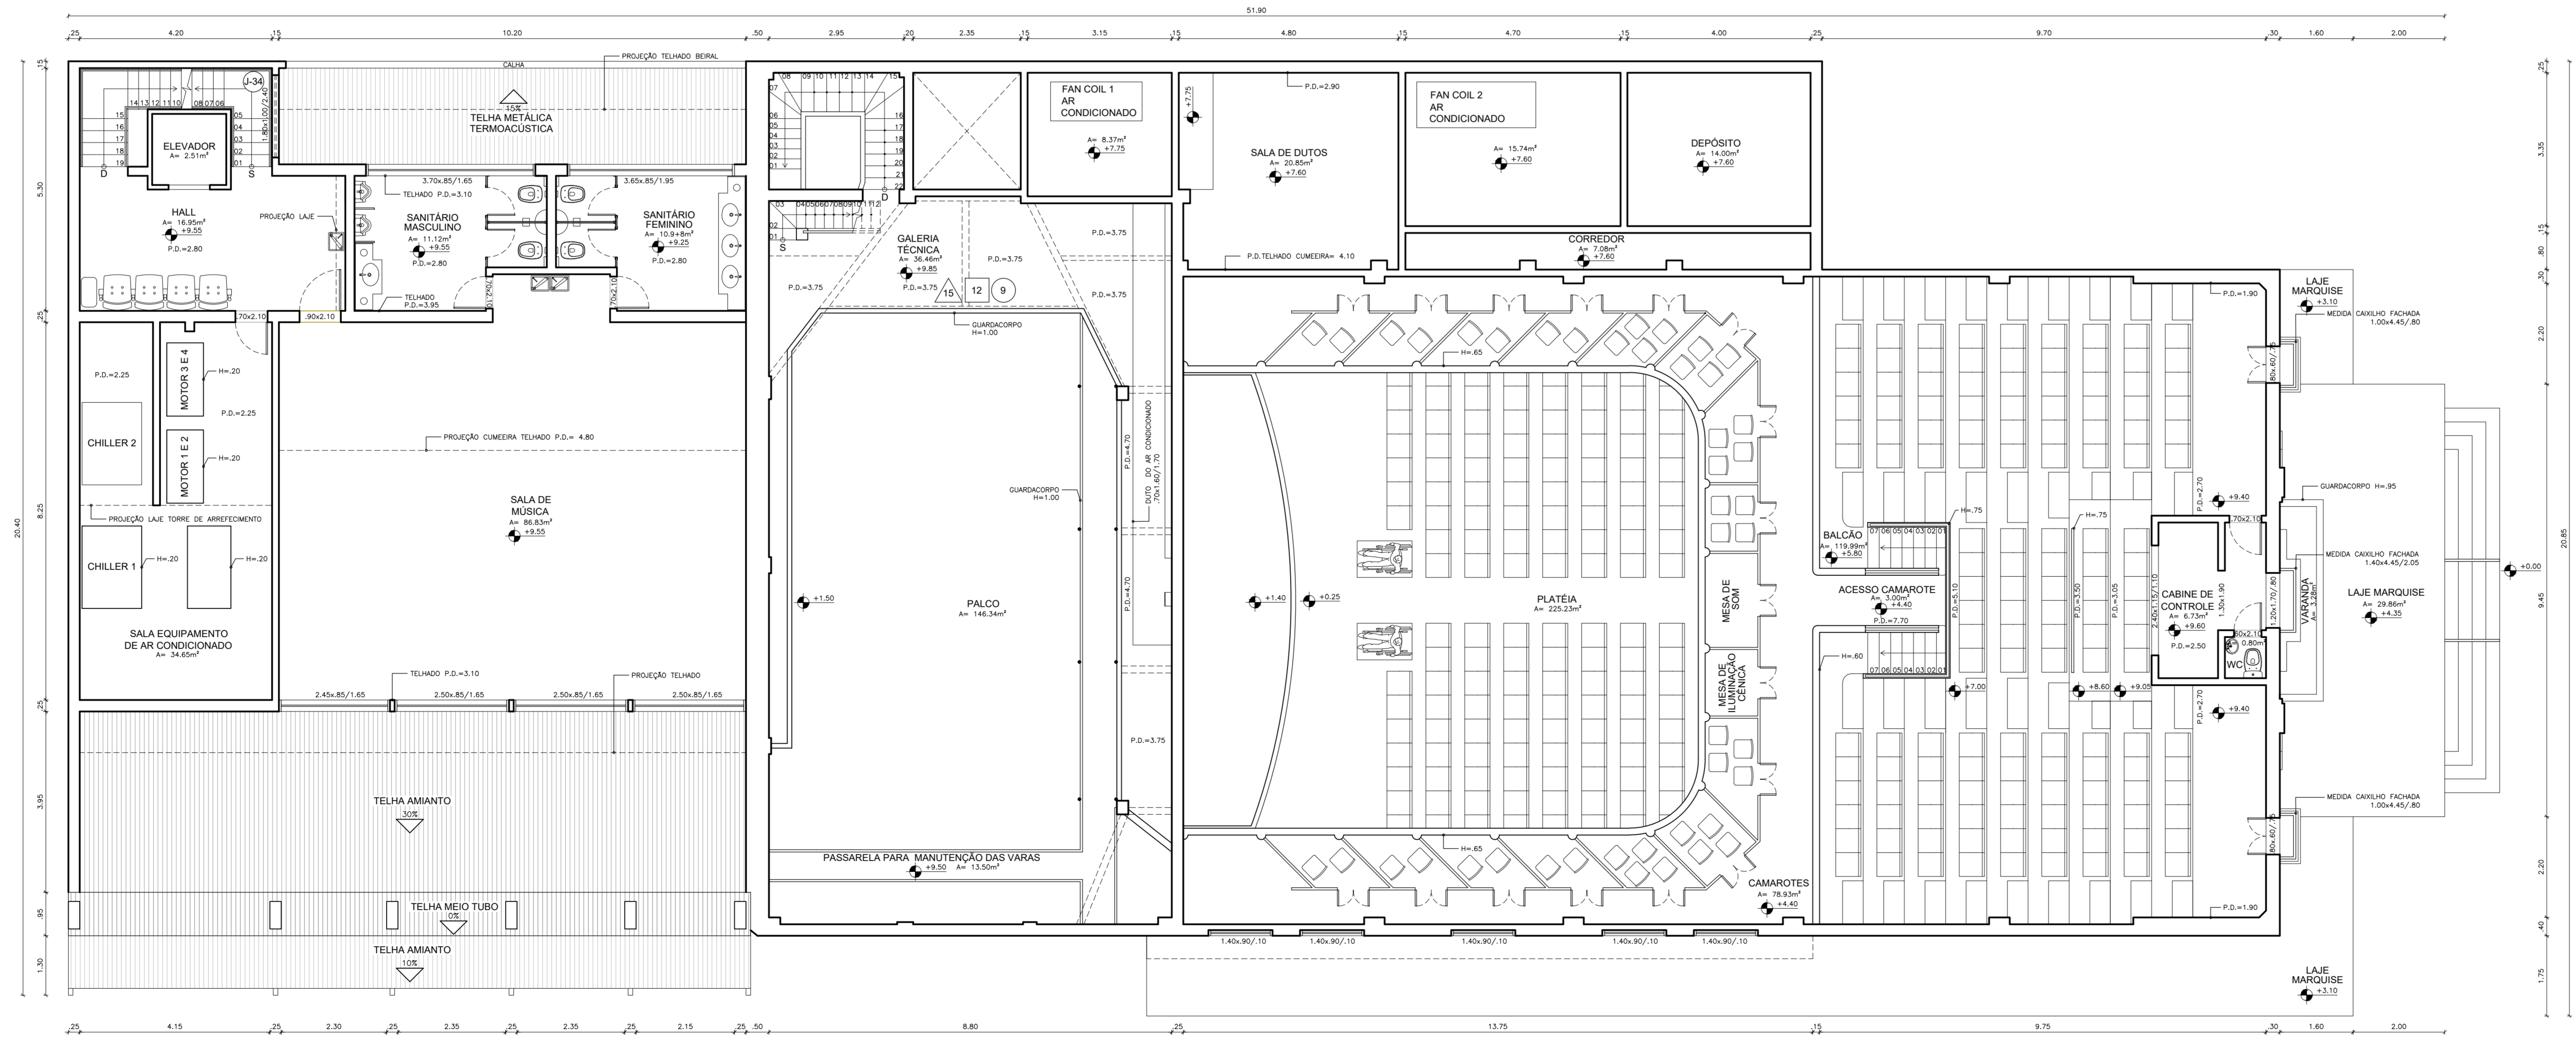


2 PLANTA BAIXA 2º PAVIMENTO

- PISO**
- 1 GRANITO PRETO
  - 2 PISO CERÂMICO 30x30cm
  - 3 GRANITINA
  - 4 PORCELANATO 60x60 BROADWAY LINE CÓD. 24572 PORTOBELLO
  - 5 PROJ. ASSINADO DE MADEIRA TIPO "PARQUET NOBRE" OU SIMILAR LINHA TRADICIONAL QUADRO 15x20cm
  - 6 PISO VINÍLICO ESPORTIVO ACE MULTITUSE E Z WOOD NATURE 307
  - 7 GRANITO BRANCO
  - 8 CARPETE AZUL
  - 9 ASSOALHO DE MADEIRA
  - 10 TACOS DE MADEIRA
  - 11 CONCRETO
  - 12 CARPETE PRETO
  - 13 LADRILHO HIDRÁULICO
- PAREDE**
- 1 REV. RETANGULAR T404 LIVERPOOL PORTOBELLO
  - 2 REV. LIVERPOOL WHITE T404 PORTOBELLO
  - 3 TINTA ACRILICA CREME
  - 4 WOOD WALL - PARQUET NOBRE - PAINEL COMARU COM SUBCOBERTURA DE LÁ DE VIDRO
  - 5 ESPELHO
  - 6 PÓ DE PEDRA
  - 7 CERÂMICA
  - 8 REV. PAREDE CERÂMICO 15x15
  - 9 PINTURA
  - 10 ISOLANTE TÉRMICO
  - 11 PINTURA ACRILICA
  - 12 PINTURA ACRILICA PRETO FOSCO
  - 13 ALVENARIA SEM REBOCO
  - 14 EMBOSSO
  - 15 TINTA ACRILICA BRANCA
  - 16 TINTA ACRILICA VERMELHO
  - 17 TINTA ACRILICA AZUL
- TETO**
- 1 GESSO
  - 2 PINTURA BRANCA ACRILICA
  - 3 LAJE DE CONCRETO
  - 4 PINTURA ACRILICA
  - 5 FORRO ACÚSTICO MINERAL - HUNTER DOUGLAS LINHA PIRPLUS OU SIMILAR
  - 6 VIGAS APARENTES
  - 7 PINTURA
  - 8 TELHADO APARENTE
  - 9 PINTURA PRETO FOSCO
  - 10 PINTURA CREME
  - 11 ASSOALHO DE MADEIRA
  - 12 PINTURA ACRILICA VERMELHA
  - 13 TELHA MET. COM ISOLAMENTO TÉRMICO ACÚSTICO EM ESPUMA DE POLIURETANO PULETADO ESP. 40mm, ESP. DA CHAMIS 09cm COM PINTURA
- RODAPÉ**
- 1 MADEIRA
  - 2 SOCO EM ARGAMASSA
  - 3 GRANITINA
  - 4 CERÂMICO
  - 5 GRANITO PRETO
  - 6 PORCELANATO BROADWAY LINE CÓD. 24572 PORTOBELLO
  - 7 MADEIRA 15x20cm VERMELH INCLUIR FOSCO

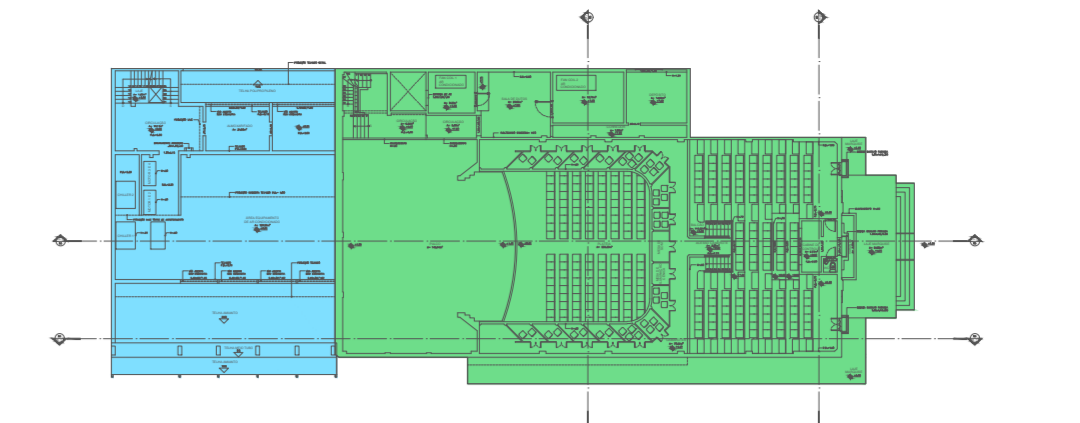

1 PLANTA BAIXA PAVIMENTO TÉCNICO

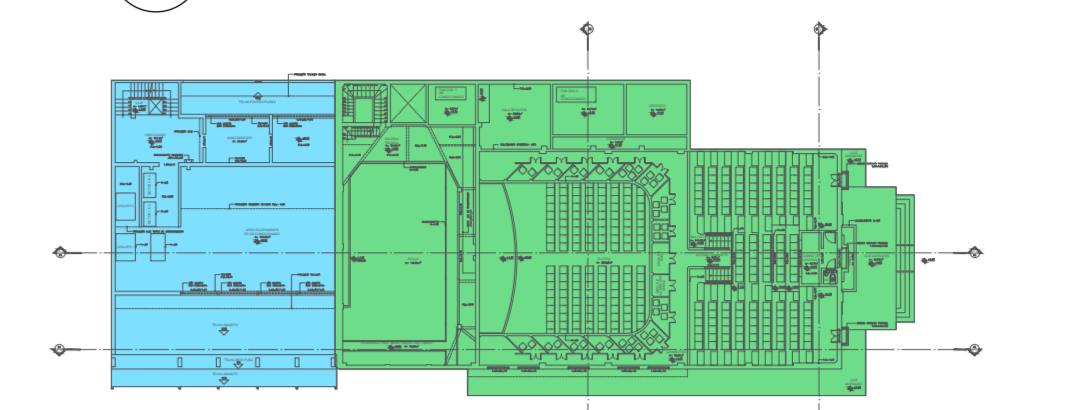

2 PLANTA BAIXA 2º PAVIMENTO

- LEGENDA:**
- TEATRO
  - ANEXO
  - ▲ PISO
  - PAREDE
  - TETO
  - ▼ RODAPÉ

**RELAÇÃO DE ESQUADRIAS:**

TIPO:	DIMENSÃO:			ESPECIFICAÇÃO:	
	Nº	LARGURAS	ALTURAS		
PORTAS	F				
1	4	1,0	2,00	ABRIR QUARTO-FOLHAS DUAS FOLHAS + DUAS ABRIR - VÉRIO + FRAMA	
2	3	0,70	2,10	ABRIR QUARTO-FOLHAS - MADEIRA	
3	2	2,00	2,10	ABRIR QUARTO-FOLHAS - MADEIRA	
4	2	2,20	2,25	ABRIR QUARTO-FOLHAS - MADEIRA	
5	5	0,75	2,10	ABRIR QUARTO-FOLHAS - MADEIRA	
6	5	0,55	2,10	ABRIR QUARTO-FOLHAS - MADEIRA	
7	6	0,80	2,10	ABRIR QUARTO-FOLHAS - MADEIRA	
8	5	0,90	2,00	ABRIR QUARTO-FOLHAS - MADEIRA	
9	5	0,80	2,10	ABRIR QUARTO-FOLHAS - MADEIRA	
10	1	0,90	2,10	COMPRER QUARTO-FOLHAS - VÉRIO	
11	2	0,40	3,00	ABRIR QUARTO-FOLHAS - MADEIRA	
12	1	1,40	2,10	ABRIR QUARTO-FOLHAS - MADEIRA	
13	5	0,80	2,10	ABRIR QUARTO-FOLHAS - MADEIRA	
14	3	0,90	2,15	ABRIR QUARTO-FOLHAS - MADEIRA	
15	1	1,10	3,00	ABRIR QUARTO-FOLHAS - MADEIRA	
16	5	0,80	2,00	ABRIR QUARTO-FOLHAS - MADEIRA	
17	5	0,90	2,00	ABRIR QUARTO-FOLHAS - MADEIRA	
18	1	1,80	2,10	ABRIR QUARTO-FOLHAS - MADEIRA	
19	5	0,80	2,10	ABRIR QUARTO-FOLHAS - MADEIRA	
20	3	1,00	1,95	ABRIR QUARTO-FOLHAS - MADEIRA	
21	1	0,55	1,90	ABRIR QUARTO-FOLHAS - MADEIRA	
22	5	0,80	2,10	COMPRER QUARTO-FOLHAS - VÉRIO	
JANELAS	J				
1	1	0,55	1,15	0,70	ABRIR QUARTO-FOLHAS - MADEIRA - VÉRIO
2	2	2,00	0,90	2,45	ALA - MADEIRA
3	3	1,20	1,25	1,20	ALA - MADEIRA - VÉRIO
4	1	1,10	0,75	1,85	BRANCA - VÉRIO-FERRO
5	1	1,30	0,75	1,85	BRANCA - VÉRIO-FERRO
6	1	1,00	0,55	1,95	BRANCA - VÉRIO-FERRO
7	2	0,80	0,40	2,00	ALA - MADEIRA - MADEIRA
8	2	0,80	0,50	1,50	BRANCA - VÉRIO-FERRO
9	2	1,40	0,75	1,85	COMPRER QUARTO-FOLHAS - VÉRIO-FERRO
10	1	1,00	1,50	0,85	COMPRER QUARTO-FOLHAS - MADEIRA - VÉRIO
11	1	0,80	2,30	1,05	ALA - MADEIRA
12	1	1,30	1,70	1,35	ALA - MADEIRA - MADEIRA - VÉRIO
13	2	0,55	1,05	1,20	ALA - MADEIRA - MADEIRA - VÉRIO
14	1	1,30	0,90	0,70	BRANCA - VÉRIO-FERRO
15	1	1,25	0,80	1,90	BRANCA - VÉRIO-FERRO
16	2	1,45	1,25	2,70	BRANCA - VÉRIO-FERRO
17	1	1,45	1,40	0,75	ABRIR QUARTO-FOLHAS - MADEIRA
18	2	1,40	1,30	0,70	ALA - VÉRIO-FERRO
19	1	0,80	0,70	0,90	ABRIR QUARTO-FOLHAS - VÉRIO
20	2	0,95	0,90	2,00	ABRIR QUARTO-FOLHAS - VÉRIO - ALUMINIO - VÉRIO
21	1	1,35	1,15	0,80	ABRIR QUARTO-FOLHAS - VÉRIO - ALUMINIO - VÉRIO
22	1	0,80	0,80	1,80	ABRIR QUARTO-FOLHAS - MADEIRA
23	1	0,95	0,50	1,00	ABRIR QUARTO-FOLHAS - MADEIRA
24	1	0,80	0,60	0,75	ABRIR QUARTO-FOLHAS - MADEIRA
25	1	1,20	1,10	0,80	ABRIR QUARTO-FOLHAS - MADEIRA
26	1	0,80	0,95	1,35	BRANCA - VÉRIO-FERRO
27	1	0,70	0,85	1,85	ABRIR QUARTO-FOLHAS - MADEIRA
28	1	0,95	0,85	1,95	ABRIR QUARTO-FOLHAS - MADEIRA
29	2	1,45	0,85	1,85	ABRIR QUARTO-FOLHAS - MADEIRA
30	2	2,50	0,85	1,85	ABRIR QUARTO-FOLHAS - MADEIRA
31	1	1,25	0,85	1,85	ABRIR QUARTO-FOLHAS - MADEIRA
32	1	1,85	1,35	1,50	BRANCA - VÉRIO-FERRO
33	1	0,85	0,55	0,90	BRANCA - VÉRIO-FERRO
34	1	1,00	1,00	2,40	BRANCA - VÉRIO-FERRO
35	1	1,10	1,60	0,80	BRANCA - VÉRIO-FERRO

PROJETO DE ARQUITETURA DO TEATRO DOM PEDRO, SITUADO NA PRAÇA DOS EXPEDIENTÁRIOS, CENTRO, PETRÓPOLIS - R. J.

CONFIRMAR MEDIDAS NO LOCAL - DIREITOS AUTORAIS RESERVADOS

PROJETO	PROJETO EXECUTIVO	REVISÃO	REVISÃO
DATA	DATA	DATA	DATA

OBRA ARQUITETURA E CONSTRUÇÃO

PREFEITURA MUNICIPAL DE PETRÓPOLIS

CLIENTE: PREFEITURA MUNICIPAL DE PETRÓPOLIS

PROJETO EXECUTIVO ESPECIFICAÇÕES DE MATERIAIS

PLANTA BAIXA PAVIMENTO TÉCNICO e SEGUNDO PAVIMENTO

PROJETO: MAURICIO MELLO

REVISÃO: CRISTIANO ASSIS

DATA: 31/08/2017

PREÇO: 1775

03/05